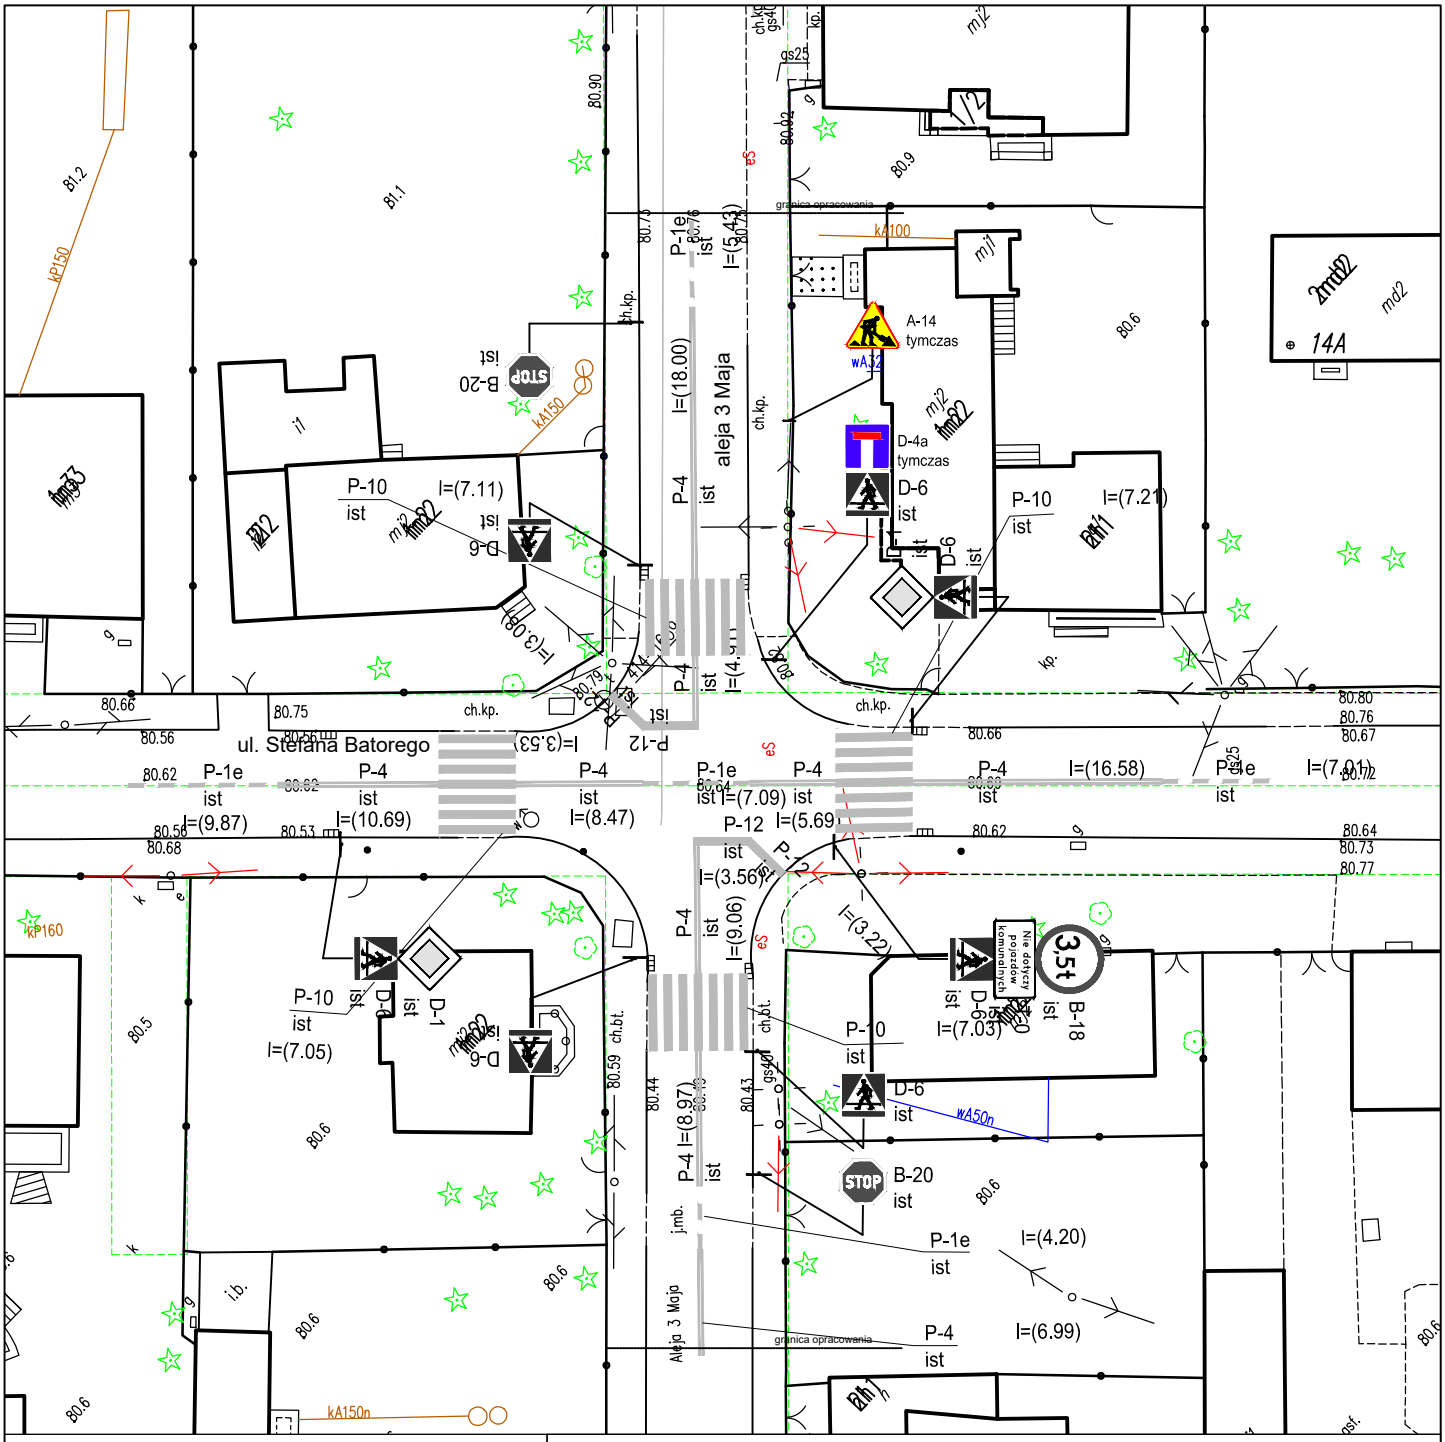

Legenda:

- A-7 prj — proj. oznakowanie pionowe
- A-7 ist — ist. oznakowanie pionowe
- proj. oznakowanie poziome
- ist. oznakowanie poziome
- A-7 tymczas — tymczasowe oznakowanie pionowe
- tym. oznakowanie poziome

Inwestor:

PREZYDENT MIASTA LEGIONOWO
URZĄD MIASTA LEGIONOWO
ul. Marsz. Józefa Piłsudskiego 41
05-120 LEGIONOWO

Jednostka projektowa:

SIGMA BUDOWNICTWO - MATEUSZ SIKORSKI
NOWE KOZIMINY 17, 09-100 PŁOŃSK
TEL. +48 606 959 956

Temat i adres:

PRZEBUDOWA ULICY SIENKIEWICZA W LEGIONOWIE

Nazwa rysunku:

SCHEMAT OZNAKOWANIA

Funkcja:	Imię i nazwisko:	Podpis:
Opracował	Mateusz Sikorski	

Data:	Stadium:		Skala:	Nr rysunku
10.2023	COR		1:500	2.9