


Przekrój A-A km: 0+014

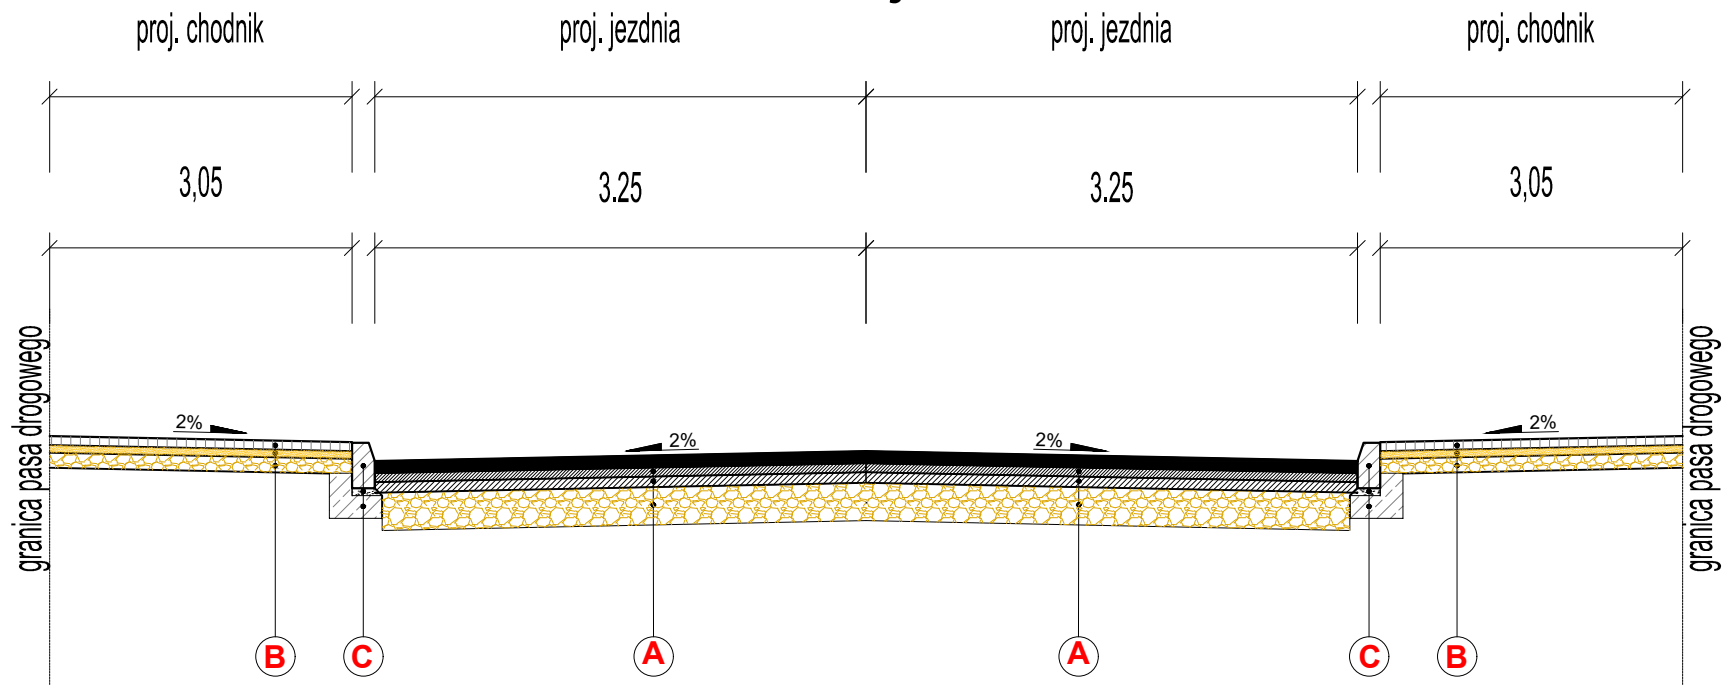


A jezdnia
5 cm - warstwa ścieralna: AC11S
6 cm - warstwa wiążąca: AC16W
7 cm - warstwa wiążąca: AC22P
25 cm - podbudowa zasadnicza: kruszywo nat. łam. stab. mech. 0-63mm
podłoże gruntowe G1*

B chodnik
6 cm - warstwa ścieralna: betonowa kostka brukowa betonowa
3 cm - podsypka cementowo-piaskowa 1:4
15 cm - podbudowa zasadnicza: kruszywo nat. łam. stab. mech. 0-31,5mm
podłoże gruntowe G1*

C kraweznik 15x30cm
15x30 cm krawężnik betonowy
5 cm podsypka cementowo-piaskowa 1:4
20 cm ława z betonu C12/15

D zjazd
8 cm - warstwa ścieralna: betonowa kostka brukowa betonowa
3 cm - podsypka cementowo-piaskowa 1:4
25 cm - podbudowa zasadnicza: kruszywo nat. łam. stab. mech. 0-31,5mm
podłoże gruntowe G1*

Przekrój B-B km: 0+355

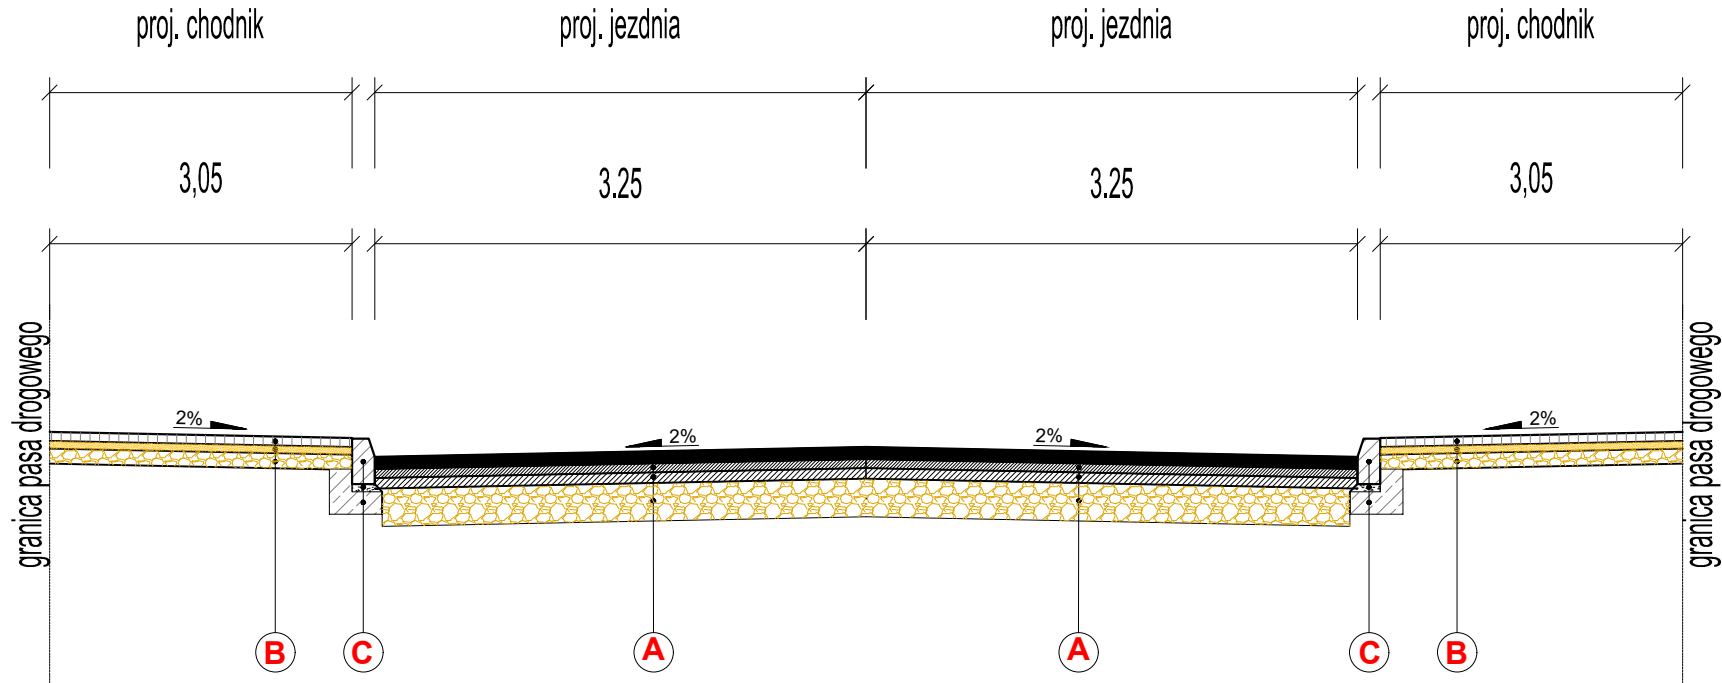

Inwestor: PREZYDENT MIASTA LEGIONOWO URZĄD MIASTA LEGIONOWO ul. Marsz. Józefa Piłsudskiego 41 05-120 LEGIONOWO				
Jednostka projektowa: SIGMA BUDOWNICTWO - MATEUSZ SIKORSKI NOWE KOZIMINY 17, 09-100 PŁOŃSK TEL. +48 606 959 956				
Temat i adres: Materiały do zgłoszenia - Przebudowa drogi gminnej nr 180612W ul. Sienkiewicza w Legionowie				
Nazwa rysunku: PRZĘKRÓJ CHARAKTERYSTYCZNY				
Funkcja:	Specjalność:	Imię i nazwisko:	Uprawnienia:	Podpis:
Projektant	Drogowa	Sergiusz Makowski	KUP/0134/PWOD/12	
Opracował		Mateusz Sikorski		
Data:	Stadium:			Nr rysunku
11.10.2023	MZRB			3
			Skala:	
			1:50	