


RZUT STRYCHU

SKALA 1:75

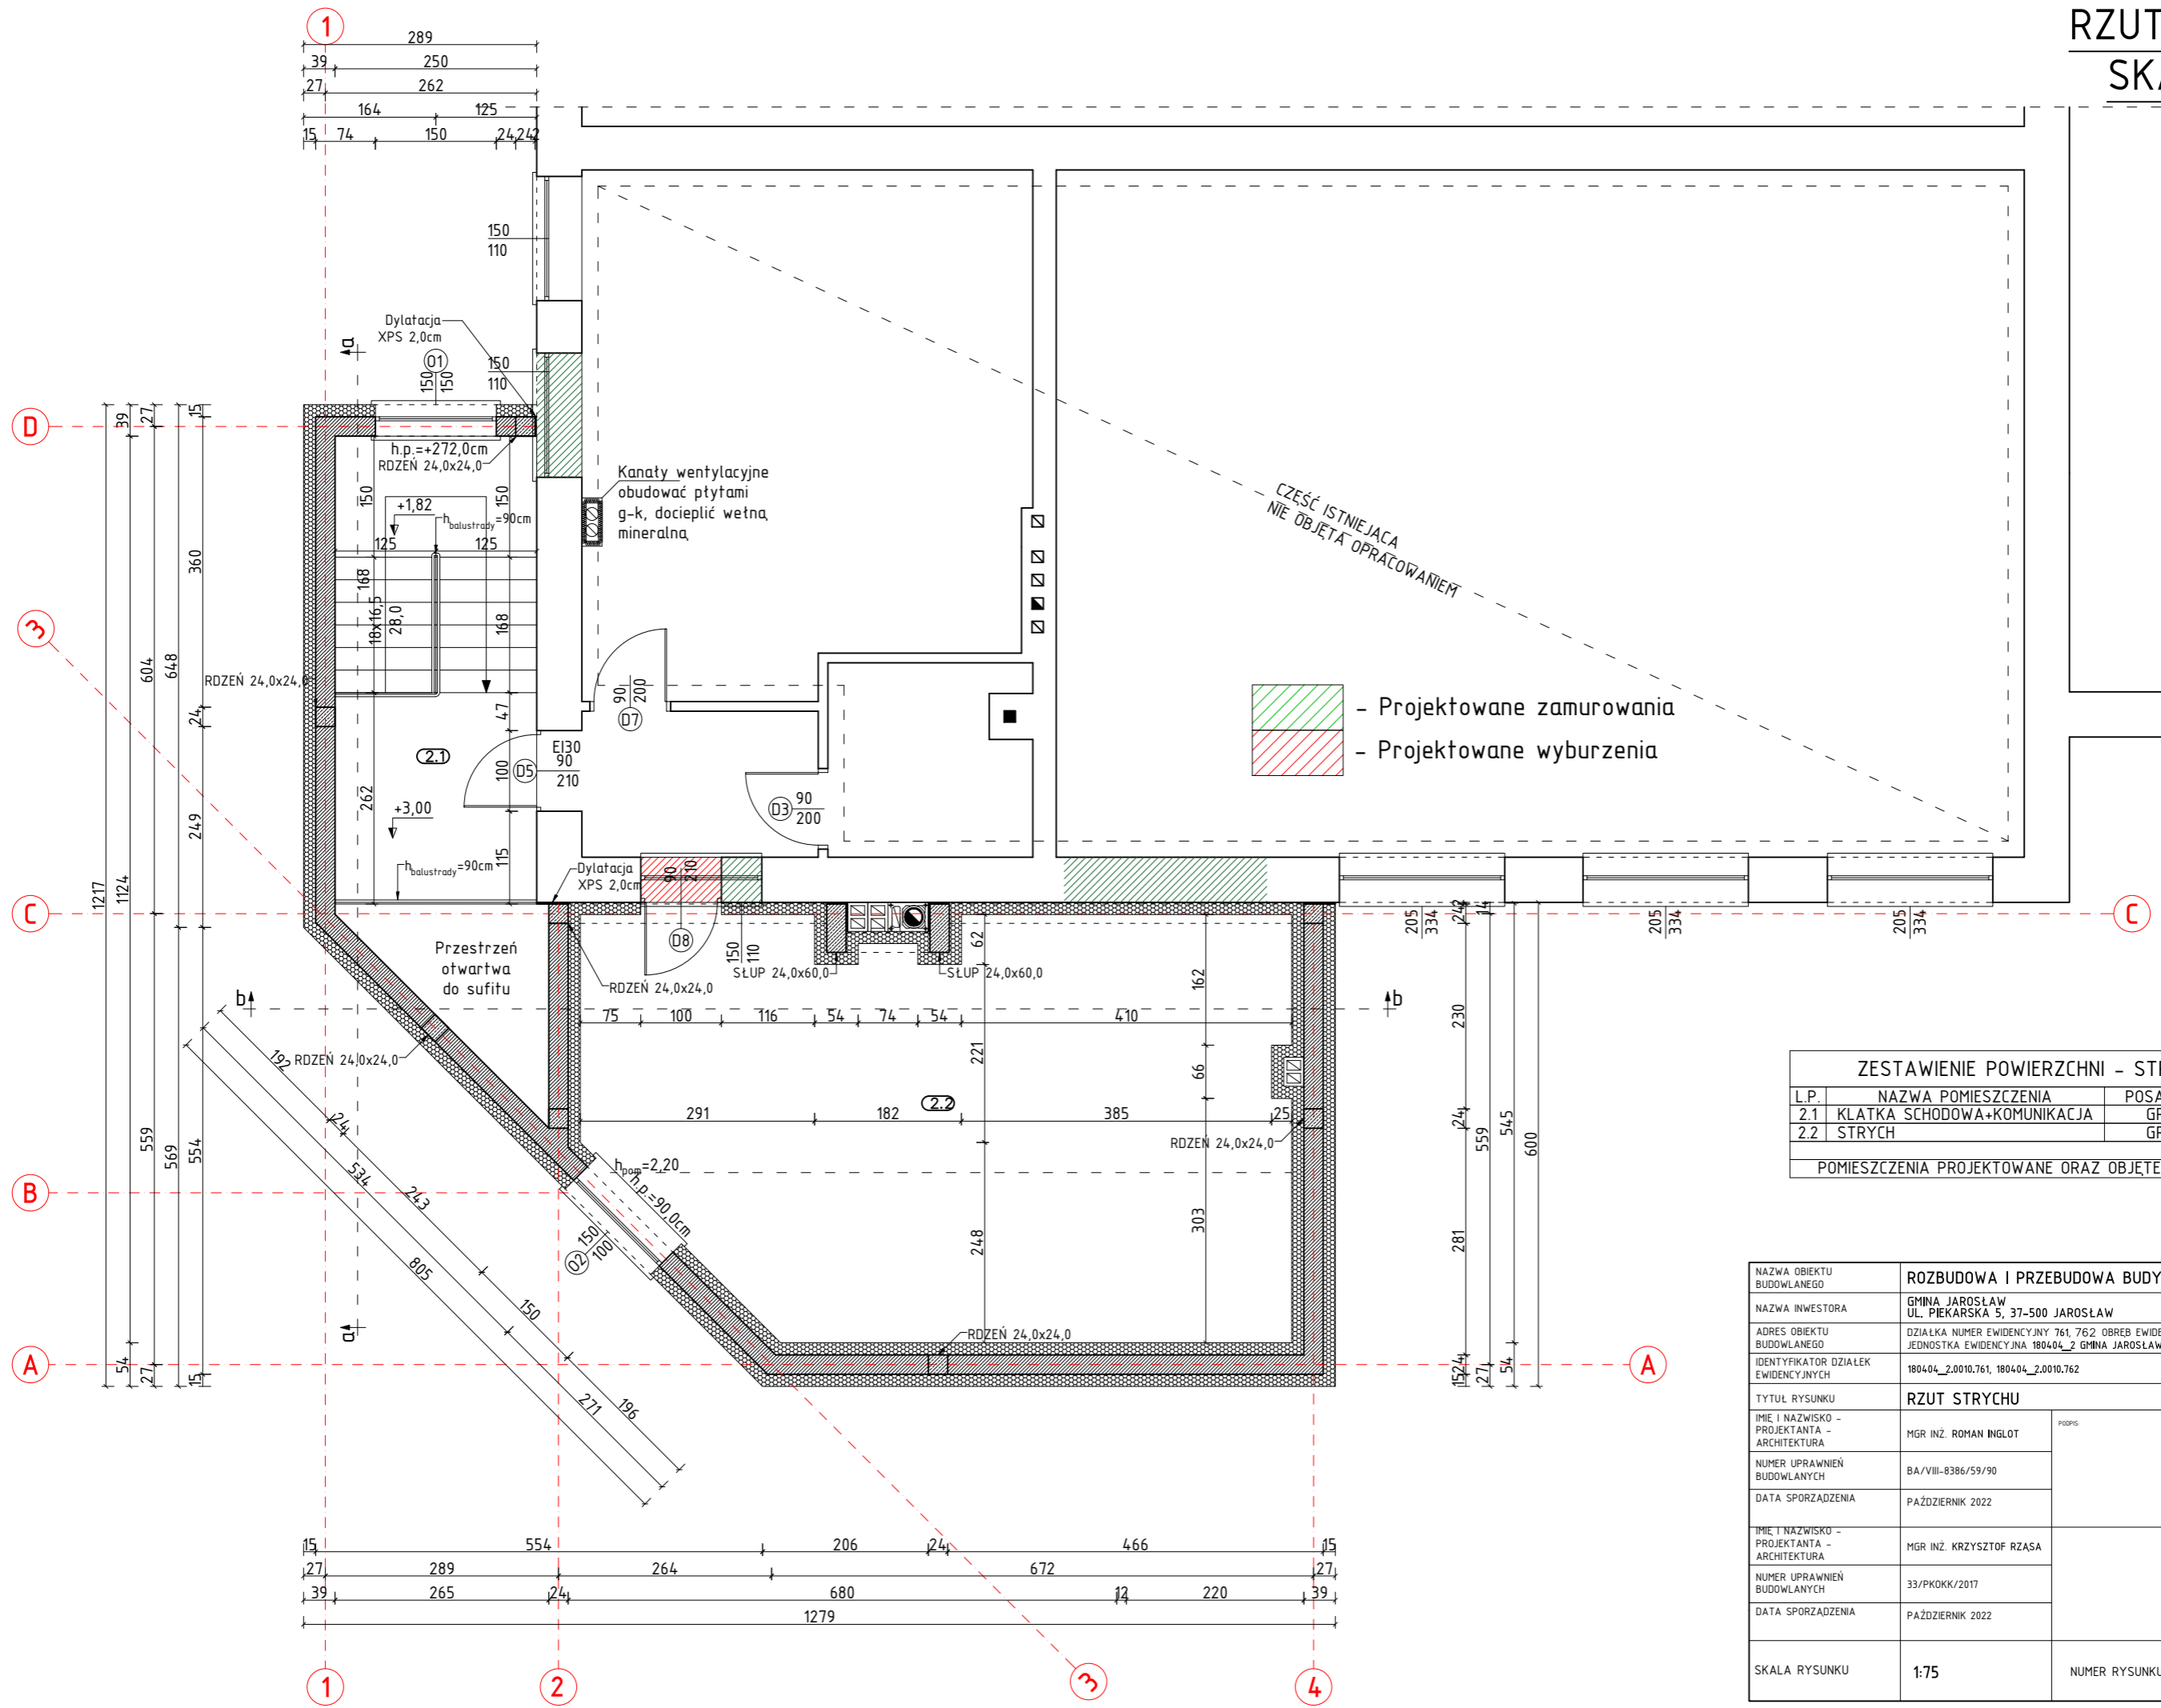

- Projektowane zamurowania
- Projektowane wyburzenia

ZESTAWIENIE POWIERZCHNI - STRYCH			
L.P.	NAZWA POMIESZCZENIA	POSADZKA	POW.
2.1	KLATKA SCHODOWA+KOMUNIKACJA	GRES	18,15m ²
2.2	STRYCH	GRES	34,50m ²
			RAZEM: 52,65m ²
POMIESZCZENIA PROJEKTOWANE ORAZ OBJĘTE PRZEBUDOWĄ			

NAZWA OBIEKTU BUDOWLANEGO	ROZBUDOWA I PRZEBUDOWA BUDYNKU SPORTOWEGO		
NAZWA INWESTORA	GMINA JAROSŁAW UL. PIEKARSKA 5, 37-500 JAROSŁAW		
ADRES OBIEKTU BUDOWLANEGO	DZIAŁKA NUMER EWIDENCYJNY 761, 762 OBRĘB EWIDENCYJNY 0010 TUCZEMPY, JEDNOSTKA EWIDENCYJNA 180404_2 GMINA JAROSŁAW		
IDENTYFIKATOR DZIAŁEK EWIDENCYJNYCH	180404_2.0010.761, 180404_2.0010.762		
TYTUŁ RYSUNKU	RZUT STRYCHU		
IMIE I NAZWISKO - PROJEKTANTA - ARCHITEKTURA	MGR INŻ. ROMAN INGLOT	POPIS	
NUMER UPRAWNIENI BUDOWLANYCH	BA/VIII-8386/59/90		
DATA SPORZĄDZENIA	PAŹDZIERNIK 2022		
IMIE I NAZWISKO - PROJEKTANTA - ARCHITEKTURA	MGR INŻ. KRZYSZTOF RZAŚA		
NUMER UPRAWNIENI BUDOWLANYCH	33/PKOKK/2017		
DATA SPORZĄDZENIA	PAŹDZIERNIK 2022		
SKALA RYSUNKU	1:75	NUMER RYSUNKU	A-2