

MAPA DO CELÓW PROJEKTYWNYCH

Skala 1:500

Gmina Roźwienica [180410_2] obręb: Rudotowice [0006]

pow. Jarosław woj. podkarpackie

Ark. 8.122.08.03.2.4, 8.122.08.04.1.3

DAFGeo Marek Fudali

Usługi geodezyjne

37-565 Roźwienica 193

tel. 605670025, e-mail: geosan1@op.pl

NIP 7921160015 REGON 181072810

Niniejszą mapę opracowano na podstawie ark. 8.122.08.03.2.4, 8.122.08.04.1.3

mapy zasadniczej, oraz pomiaru uzupełniającego w terenie.

Granice działek są zgodne z operatem ewidencji gruntów.

W zakresie projektowanej inwestycji nie badano obciążeń służebnościami gruntowymi.

Mapa w zakresie opracowania aktualna na dzień 26.04.2023r.

Układ wsp. 2000/24 – "Kronsztadt"

ID 440.1040.2023

ZUD projektowany

Jestem świadomy odpowiedzialności karnej za złożenie fałszywych oświadczeń. Oświadczam, że operat techniczny zawierający rezultaty prac geodezyjnych w wyniku których powstał niniejszy dokument uzyskał pozytywny wynik weryfikacji	Identyfikator zgłoszenia prac geodezyjnych	440.1040.2023
	Organ służby geodezyjnej, który otrzymał zgłoszenie	PODGIK w Jarosławiu
	Data i nr protokołu sporządzenia dokumentu zawierającego wynik pozytywnej weryfikacji	26.04.2023r 440.1040.2023_22832
	Imię i Nazwisko oraz nr uprawnień zawodowych kierownika prac	geodeta uprawniony mgr inż. Marek Fudali upr. zaw. Nr 18834 zakres 1, 2, 15

PROJEKT ZAGOSPODAROWANIA

DZIAŁKI NR 475 OBR.[NR 0006] Rudotowice

INWESTOR: STOWARZYSZENIE MIŁOŚNIKÓW HISTORII TRADYCJI RUDOŁOWIC
TEMAT – ZGŁOSZENIE OBIEKTU MAŁEJ ARCHITEKTURY PLAC ZABAW

LEGENDA:


A, B, C, D ZAKRES OPRACOWANIA

1. PROJ. ZJAZD LINOWY
2. PROJ. ZESTAW METALOWY NR 7
3. PROJ. HUŚTAWKA PODWÓJNA
4. PROJ. KARUZELA PLATFORMA
5. ISTN. WIEJSKI DOM KULTURY
6. ISTN. WJAZD I DOJŚCIE

**STAROSTA
JAROSŁAWSKI**

Załącznik niniejszy stanowi integralną część zgłoszenia

Nr **AB-AMB. GPHB. 354.2013**
z dnia **08.05.2023r.**

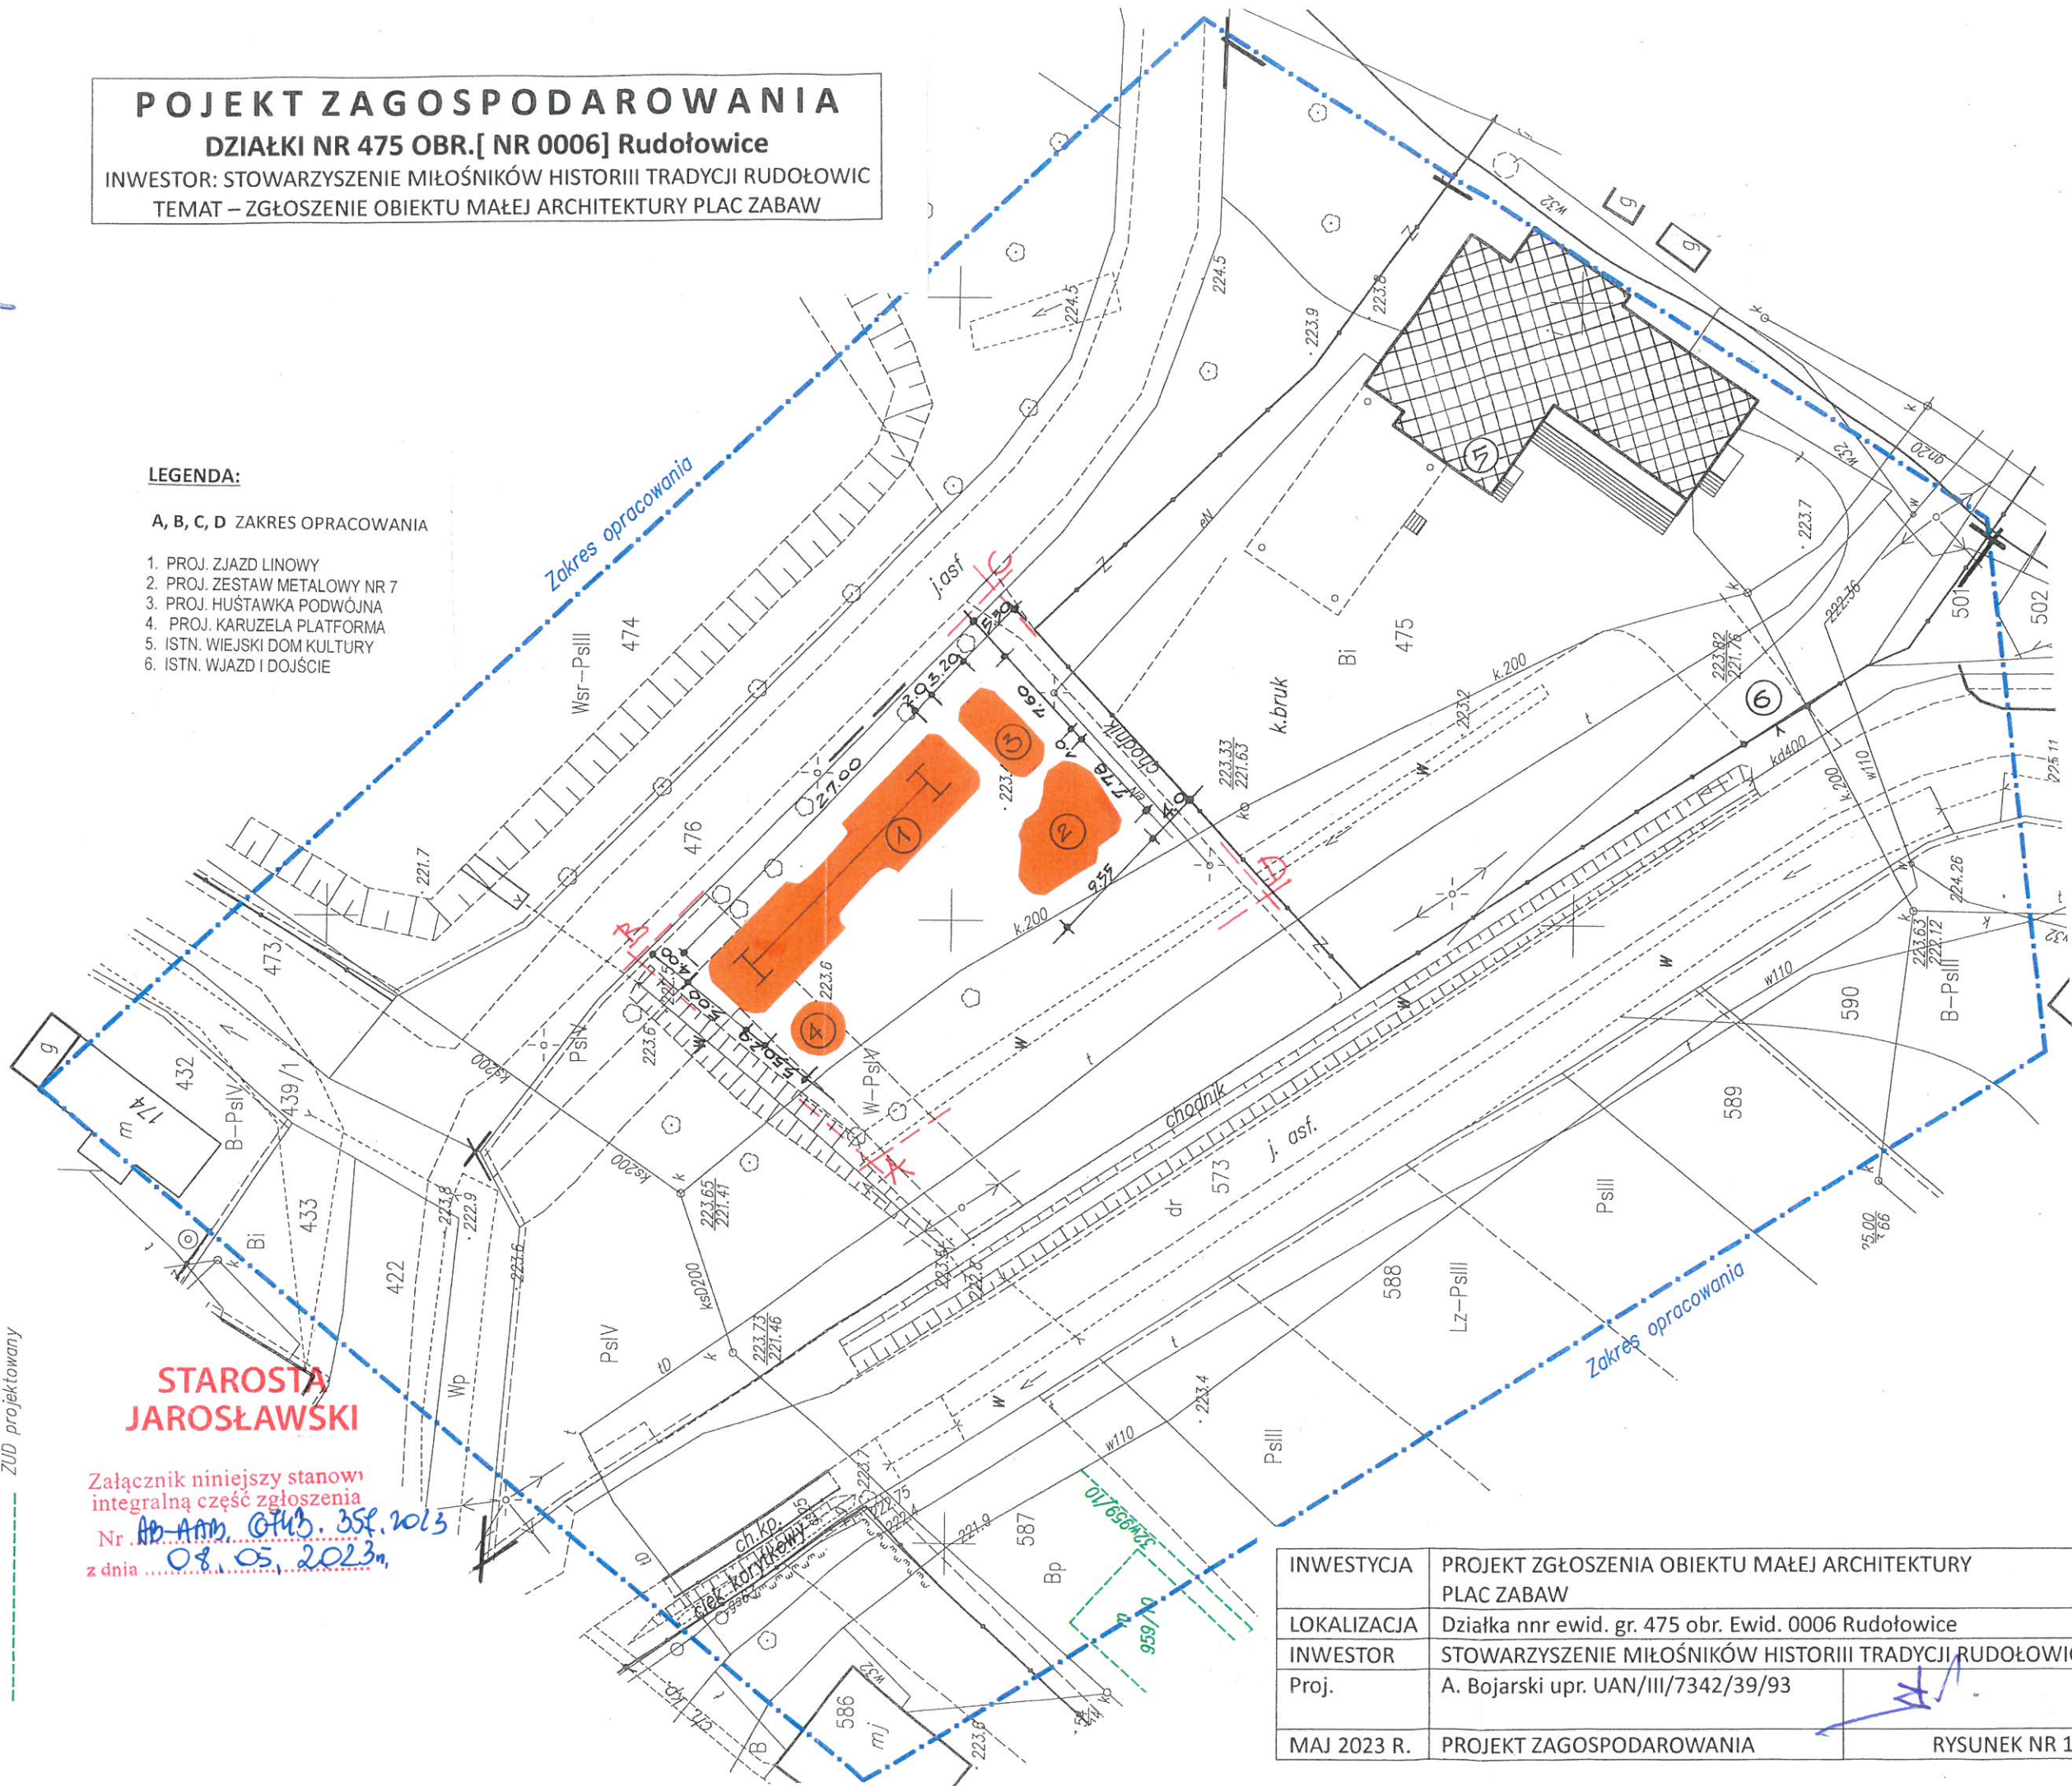

INWESTYCJA	PROJEKT ZGŁOSZENIA OBIEKTU MAŁEJ ARCHITEKTURY PLAC ZABAW	
LOKALIZACJA	Działka nnr ewid. gr. 475 obr. Ewid. 0006 Rudotowice	
INWESTOR	STOWARZYSZENIE MIŁOŚNIKÓW HISTORII TRADYCJI RUDOŁOWIC	
Proj.	A. Bojarski upr. UAN/III/7342/39/93	
MAJ 2023 R.	PROJEKT ZAGOSPODAROWANIA	RYSunek NR 1