


# PRZEKRÓJ A-A

SKALA 1:50

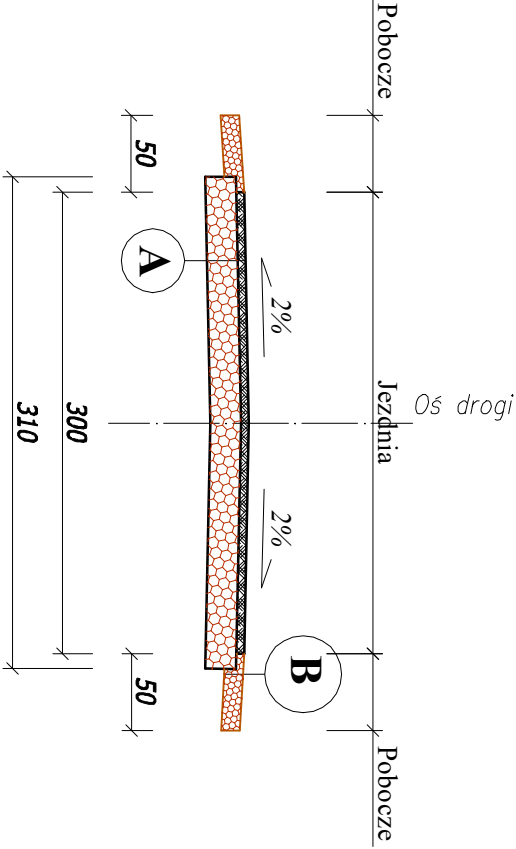

<b>A</b>	Warswa ścieralna z betonu asfaltowego AC11S gr. 4cm	<b>B</b>	Pobocze z kruszyw niezwiązanych 0/31,5 gr. 10cm
	Podbudowa z kruszyw niezwiązanych 0/31,5 gr. 20cm		