


PRZEKRÓJ NAWIERZCHNI JEZDNI
KM 0+350.00

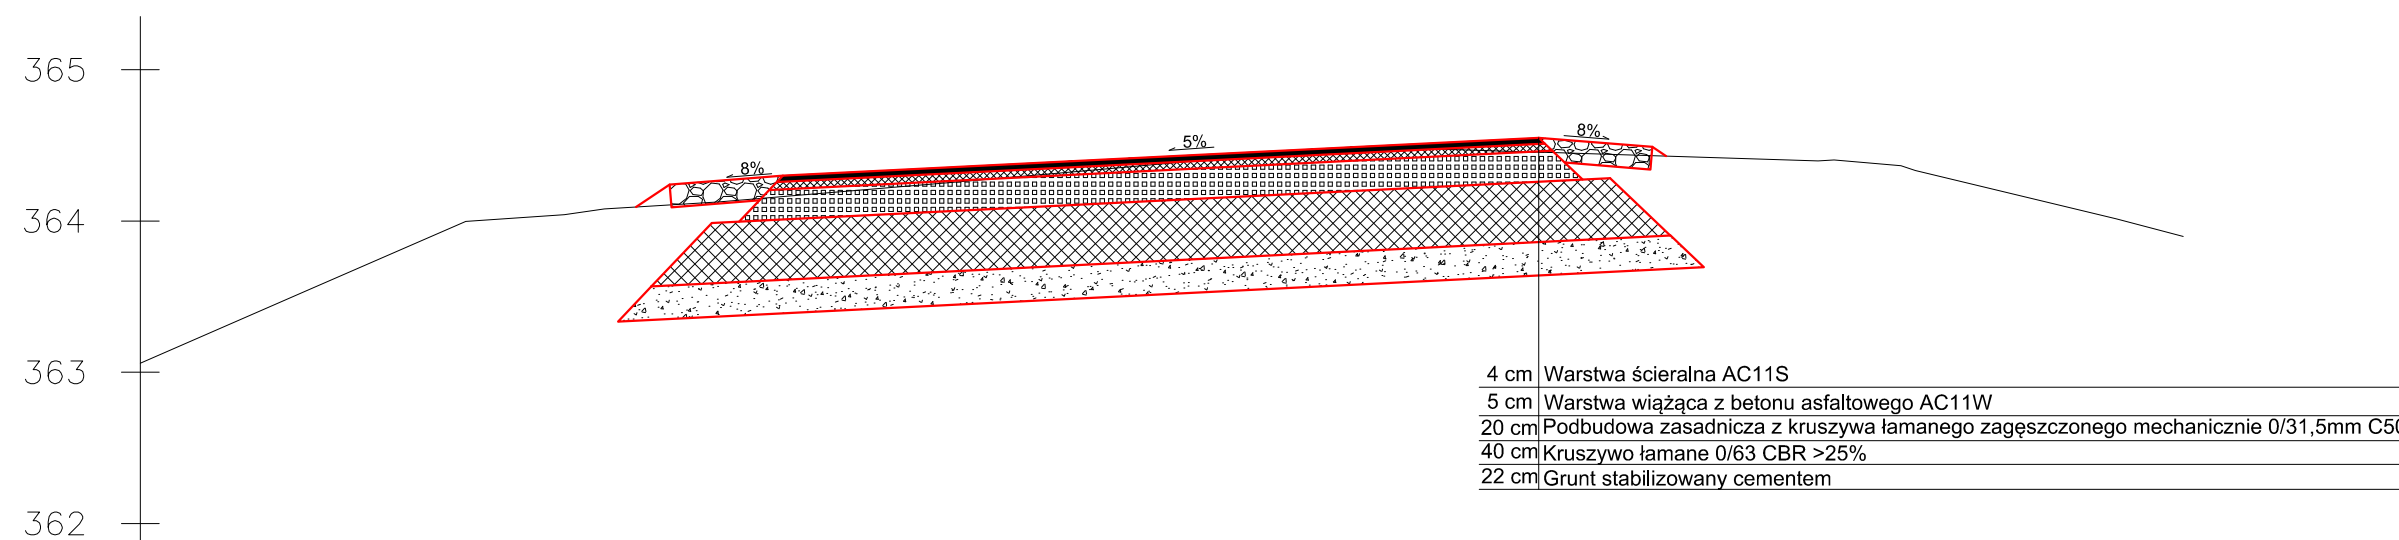

RZĘDNE ISTNIEJĄCE								
		364.09	364.11	364.14		364.40		364.45
RZĘDNE PROJEKTOWANE		364.09	364.24	364.30		364.44		364.55
		364.09	364.11	364.14		364.40		364.43
ODLEGŁOŚCI		3.72	3.50	2.75		0.00		2.25
		3.72	3.50	2.75		0.00		2.25

PROJEKT WYKONAWCZY			
BRANŻA	DROGOWA		
OBIEKT	ROZBUDOWA DROGI GMINNEJ NR 561014K KLASY D W MIEJSCOWOŚCI RACIBORSKO, GMINA WIELICZKA - KM OD 0+002,32 DO KM 0+467,41		
INWESTOR	BURMISTRZ MIASTA I GMINY WIELICZKA UL. POWSTANIA WARSZAWSKIEGO 1 32 - 020 WIELICZKA		
PRZEDMIOT RYSUNKU	PRZEKRÓJ KONSTRUKCYJNY CZ.2		
PROJEKTANT	mgr inż. JADWIGA ZBIEGIEŃ nr upr. NBUA-7342/123/98 spec. konstrukcyjno-budowlana		
SPRAWDZAJĄCY	mgr inż. TADEUSZ ŚWIDERSKI nr upr. MAP/0036/POOD/12 spec. DROGOWA		
OPRACOWAŁ	inż. Jakub Pytka		
SKALA	DATA	NR RYS.	NR STR.
1:50	12.2016	6.2	