


LEGENDA:

PROJEKTOWANY TEREN

ISTNIEJĄCY TEREN

STUDNIA REWIZYJNA

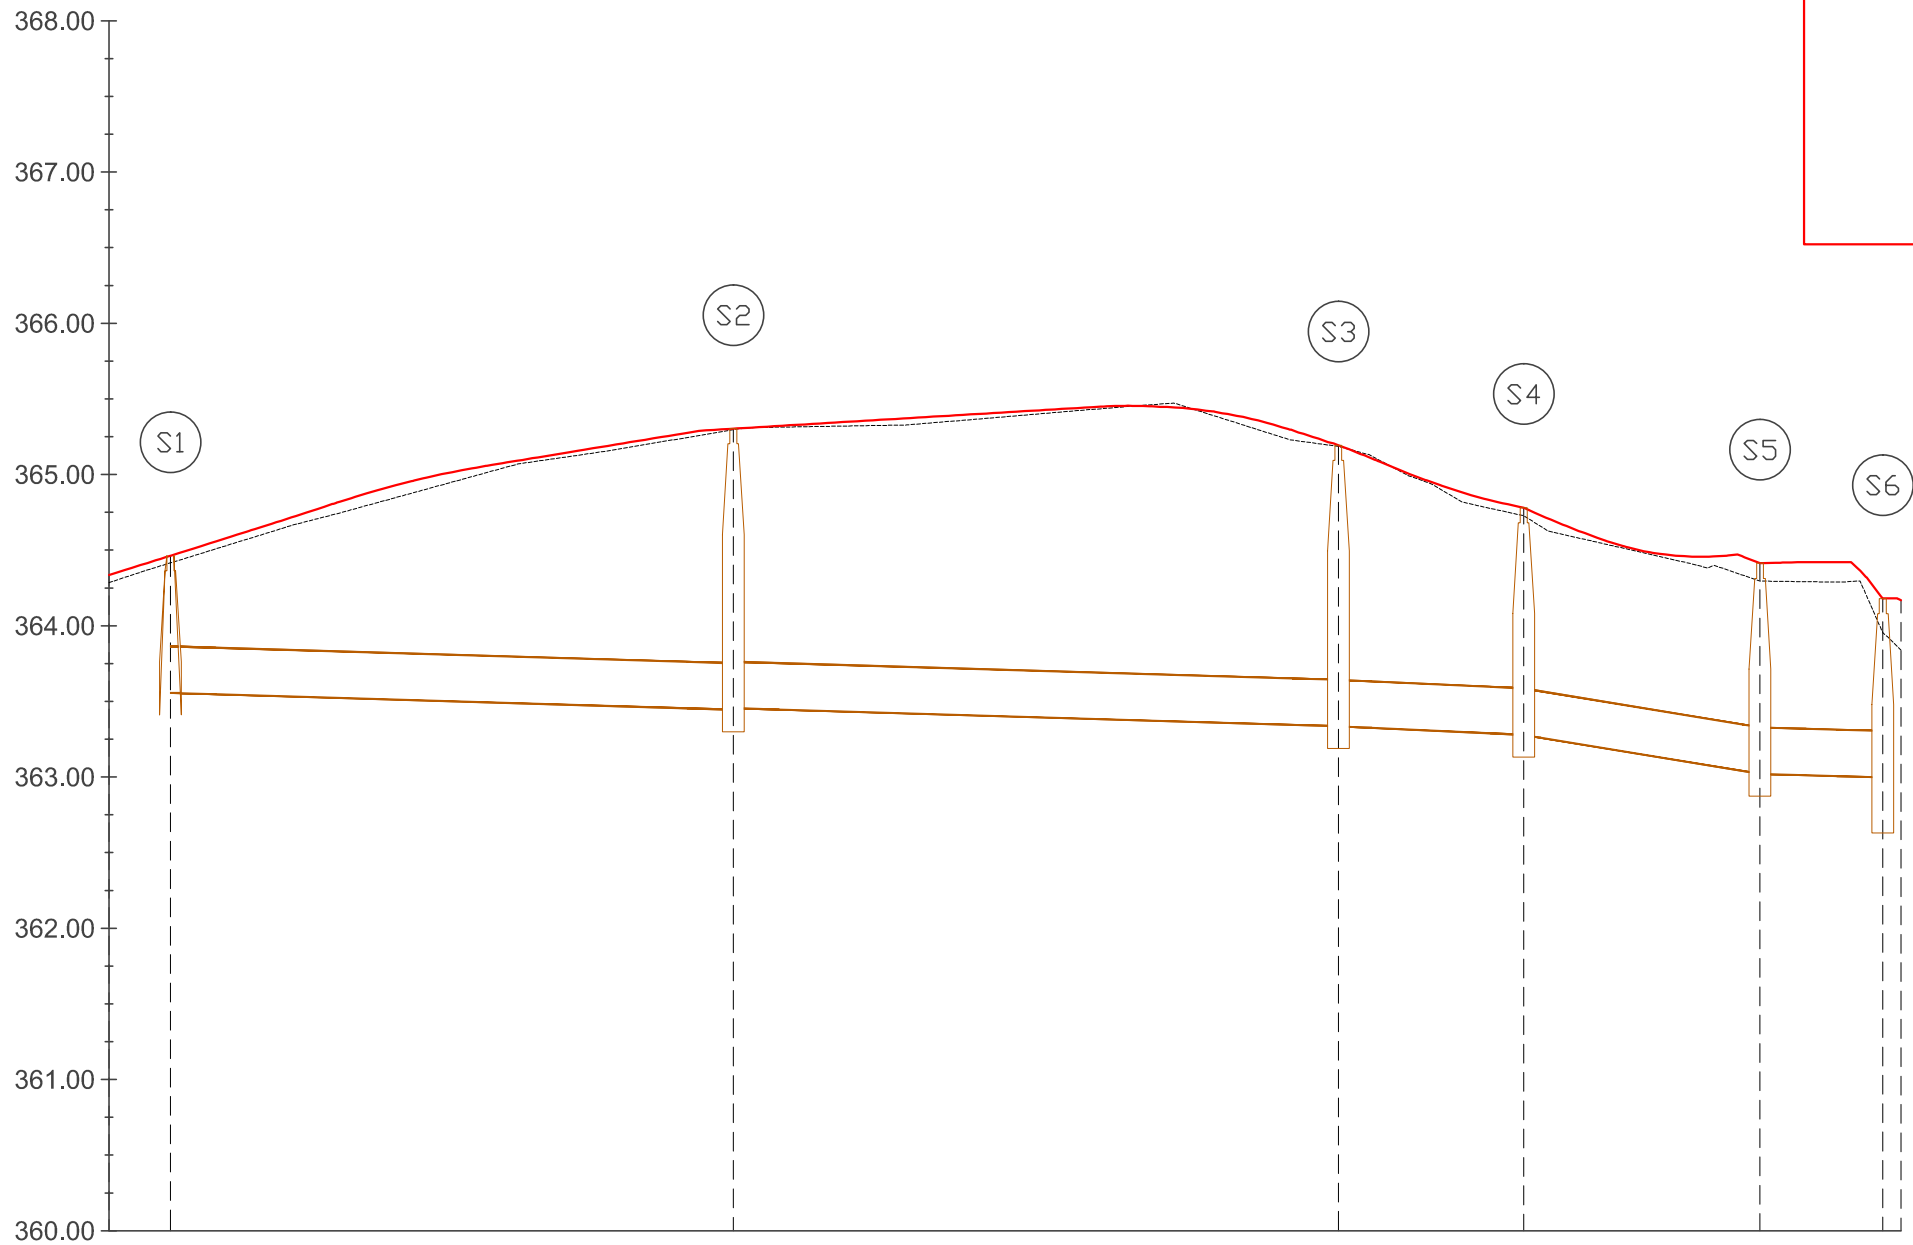

PROJEKT WYKONAWCZY			
BRANŻA	DROGOWA		
OBIEKT	ROZBUDOWA DROGI GMINNEJ NR 561014K KLASY D W MIEJSCOWOŚCI RACIBORSKO, GMINA WIELICZKA - KM OD 0+002,32 DO KM 0+467,41		
INWESTOR	BURMISTRZ MIASTA I GMINY WIELICZKA UL. POWSTANIA WARSZAWSKIEGO 1 32 - 020 WIELICZKA		
PRZEDMIOT RYSUNKU	PROFIL KANALIZACJI		
PROJEKTANT	mgr inż. JADWIGA ZBIEGIEŃ nr upr. NBUA-7342/123/98 spec. konstrukcyjno-budowlana		
SPRAWDZAJĄCY	mgr inż. TADEUSZ ŚWIDERSKI nr upr. MAP/0036/POOD/12 spec. DROGOWA		
OPRACOWAŁ	inż. Jakub Pytka		
SKALA	DATA	NR RYS.	NR STR.
1:500/50	12.2016	4	

Rzędna terenu	364.46	365.30	365.19	364.78	364.41	364.18
Rzędna dna kanału	363.56	363.45	363.34	363.28	363.02	362.78
Zagłębienie dna	0.90	1.85	1.85	1.50	1.39	1.40
Spadek		0.30%	0.30%	0.47%	1.65%	0.30%
Odległość	4.07	41.30	81.32	93.58	109.20	117.33
Długość odcinka		37.23	40.02	12.26	15.63	8.13