



ZIELEŃ - SZKICE KONCEPCYJNE UKŁADU ROŚLIN NA RYNKU GOLUBSKIM (ETAP 2)


PROPOZYCJA SZKICU NR 1

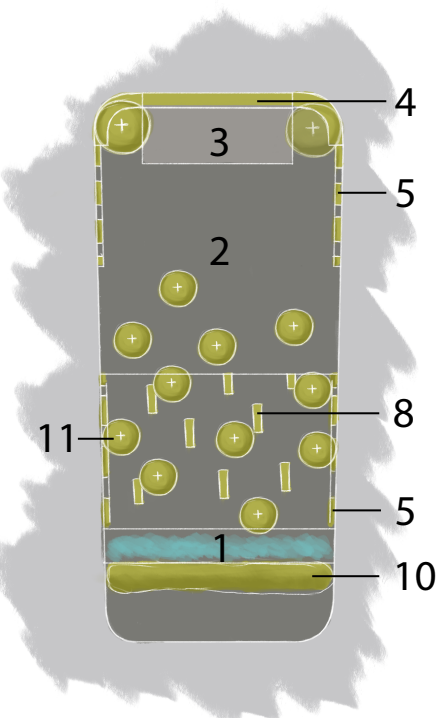


PROPOZYCJA SZKICU NR 2

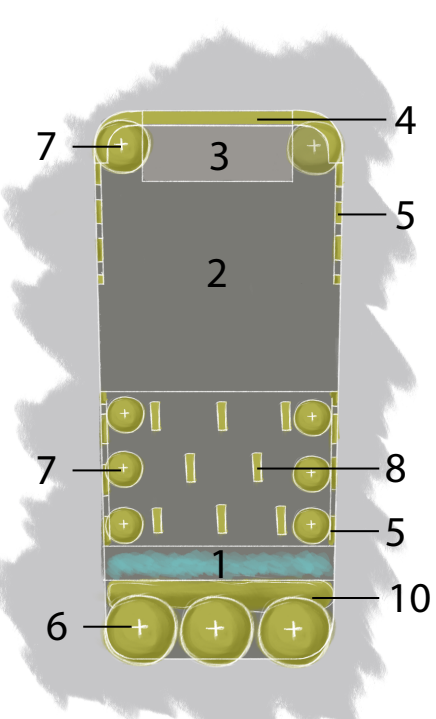


PROPOZYCJA SZKICU NR 3

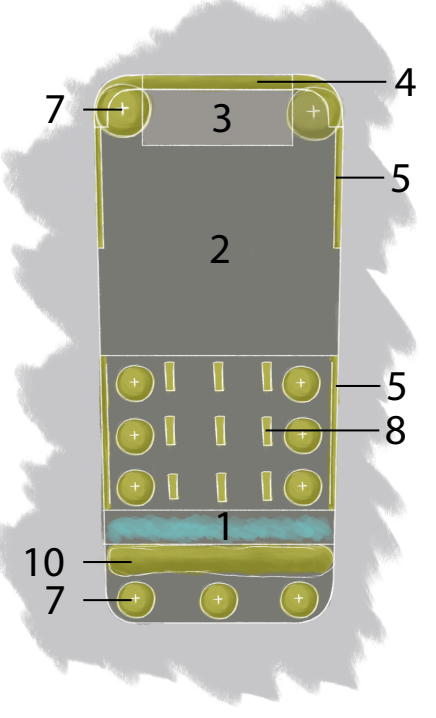


PROPOZYCJA SZKICU NR 4

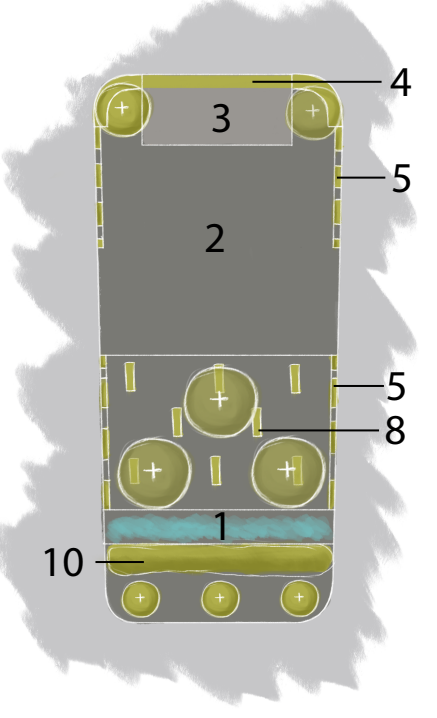


PROPOZYCJA SZKICU NR 5

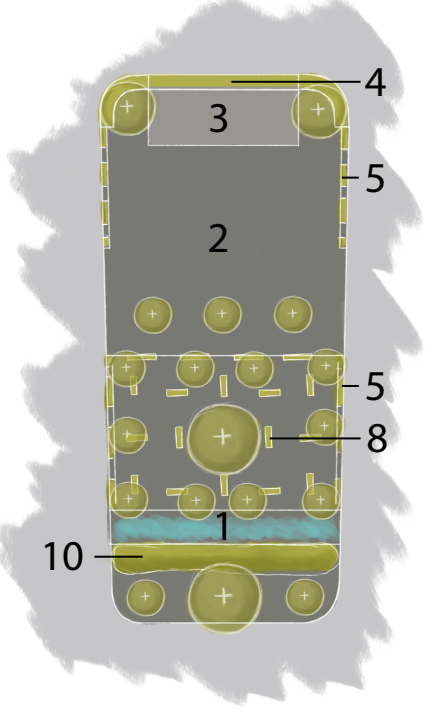

PROPOZYCJA SZKICU NR 6

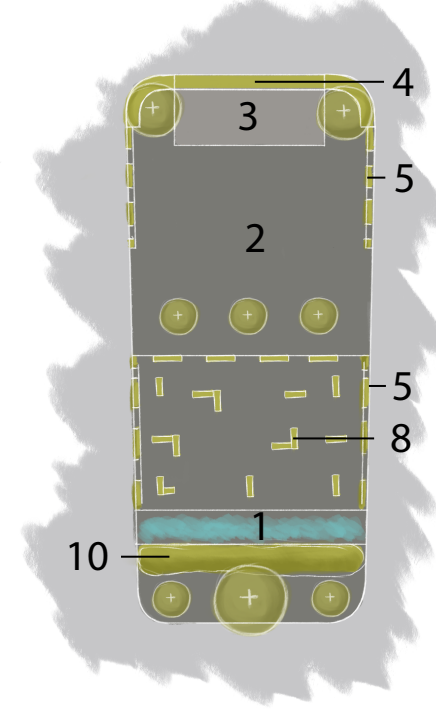

WYBRANY SZKIC: NR 4
WERSJA PO KONSERWATORSKICH KOREKTACH

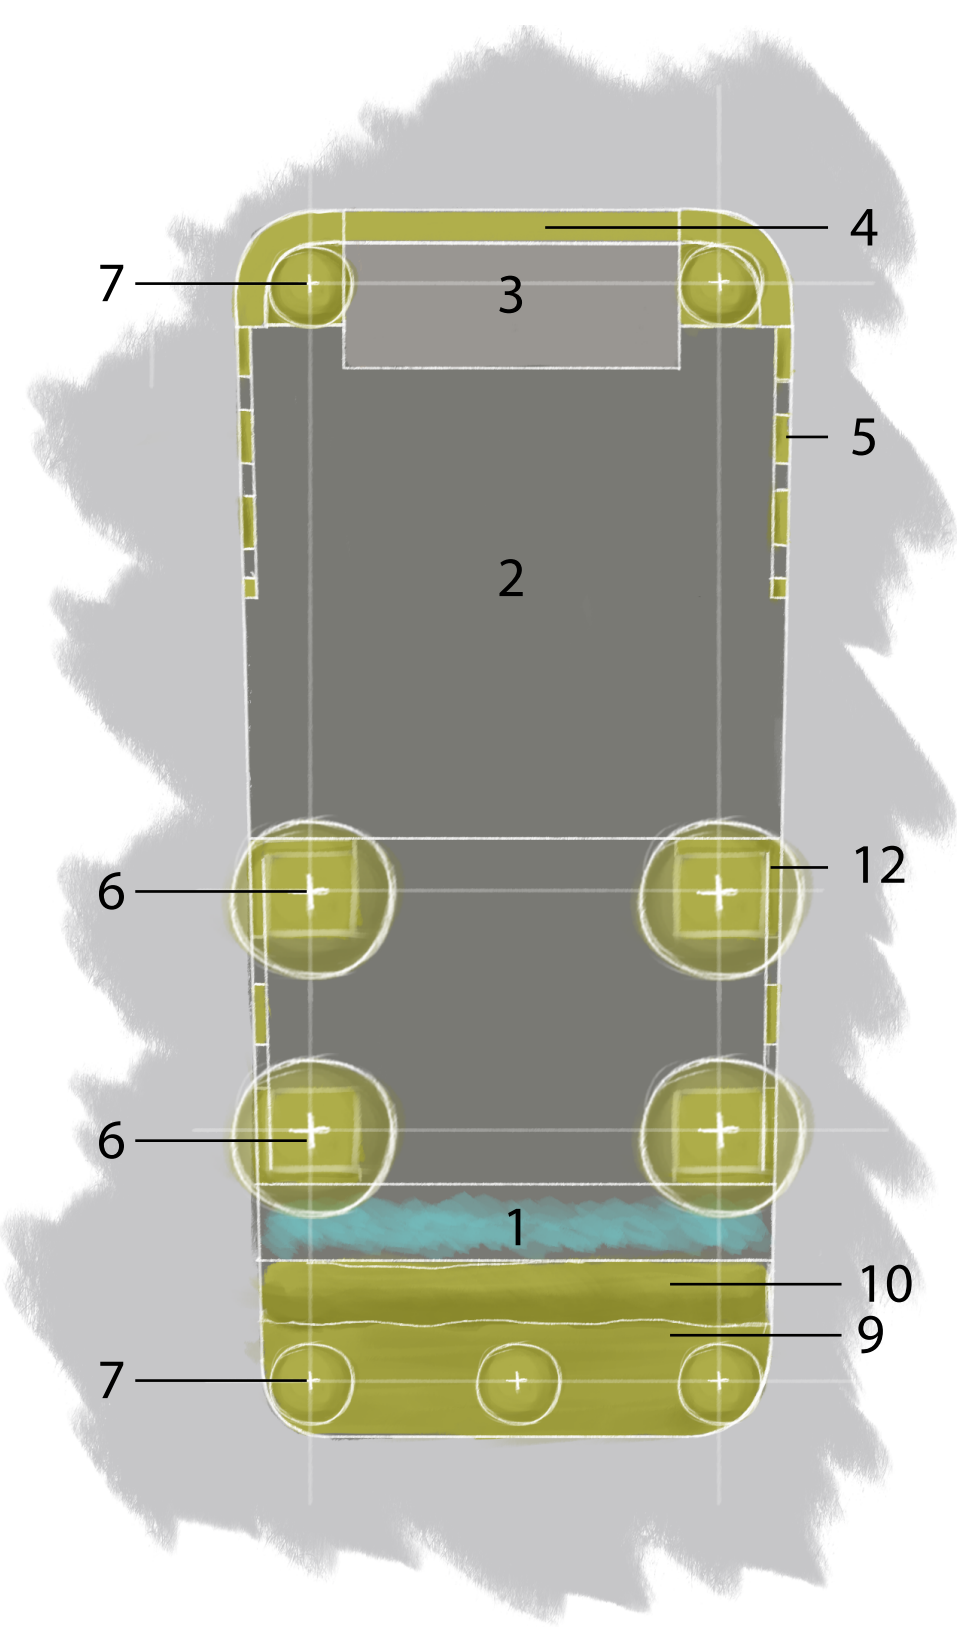

LEGENDA

Obiekty architektoniczne
1 - aleja z suchą fontanną
2 - nawiechnia rynku
3 - scena wyznaczona innym kolorem posadzki

Roślinność
4 - żywopłot z cisu, zamykający scenę, grubszy i wyższy od obwódki z cisu (5)
5 - niski żywopłot z cisu (obwódka) z przerwami na przejścia lub w postaci ciągu (w zależności od wariantu)
6, 7 - drzewa posadzone w dwóch równoległych ciągach na krawędzi placu rynkowego
6 - drzewa wysokie cieniające płytę rynku
7 - drzewa niższe nawiązujące do istniejącego na rynku gatunku
8 - propozycja zieleni mobilnej w donicach (żywopłoty) - możliwość przesuwania
9 - pas trawy
10 - pas bylin na przeciw kamienicy z okresu Wazówny

Wariant wybrany przez konserwatora:
* propozycja optymalnych wymiarów kwater dla dużych drzew 3 x 3 - 5 x 5 m
* propozycja „ramowania” kwater żywopłotami z cisu po stronie zewnętrznej

Fragment z planszy Z-02
“Zieleń - koncepcja układu”




PROPONOWANA ZIELEŃ MIEJSKA:

w środkowej części rynku, etap 1 (zieleń niska, wysoka)

ZIELEŃ ISTNIEJĄCA

Zieleń istniejąca

ZAMAWIAJĄCY:	GMINA MIASTO GOLUB-DOBRZYŃ, PLAC 1000-LECIA 25, 87-400 GOLUB-DOBRZYŃ			
WYKONAWCA:	POLITECHNIKA KRAKOWSKA im. T. KOŚCIUSZKI, UL. WARSZAWSKA 24, 31-155 KRAKÓW			
TEMAT OPRACOWANIA wg UMOWY 105/2021				
"STUDIA I ANALIZY GOLUBSKIEJ STARÓWKI". KONCEPCJE UWZGLĘDNIAJĄCE ZAŁOŻENIA POD DOKUMENTACJĘ TECHNICZNĄ REWITALIZACJI RYNKU GOLUBSKIEGO, W RAMACH ZADANIA UJĘTEGO W BUDŻECIE MIASTA GOLUBIA-DOBRZYŃA PN.: "KONCEPCJA I DOKUMENTACJA TECHNICZNA URZĄDZENIA PŁYTY GOLUBSKIEJ STARÓWKI".				
AUTOR:		PODPIS:		
1. MGR INŻ. OGROD. KATARZYNA FABJANOWSKA				
OPRACOWAŁ:		PODPIS:		
1. STUD. DARIA BERNAT				
RYSUNEK:		DATA:	SKALA:	
		06.2022	BRAK	
ZIELEŃ - SZKICE KONCEPCYJNE UKŁADU ROŚLIN NA RYNKU GOLUBSKIM				
NR RYS.:	SAGS / PK / ZIEL / Z_03			
SYMBOL	FAZA	BRANŻA	NR RYS.	REWIZJA
SAGS	PK	ZIEL	Z_03	-
<small>PRAWA AUTORSKIE ZASTRZEŻENIE PROJEKT PODLEGA OCHRONIE ZGODNIE Z USTAWĄ Z DNIA 04.02.1984 ROKU O PRAWIE AUTORSKIM I PRAWACH POKREWNÝCH: DZ.U. NR 24, POZ. 83 Z PÓŹNIEJSZYMI ZMIANAMI. DOKONYWANIE W PROJEKcie ZMIAN, UZUPEŁNIEN, USZCZEGÓLNIEN BEZ ZGODY AUTORA, JEST ZABRONIONE. OPRACOWANIE STANOWI SKOŃCZONĄ CAŁOŚĆ.</small>				