


# Przekrój normalny

## Przebudowa odcinka drogi powiatowej nr 1855T Grzybów - Wymysłów od km 5+405 do km 5+422

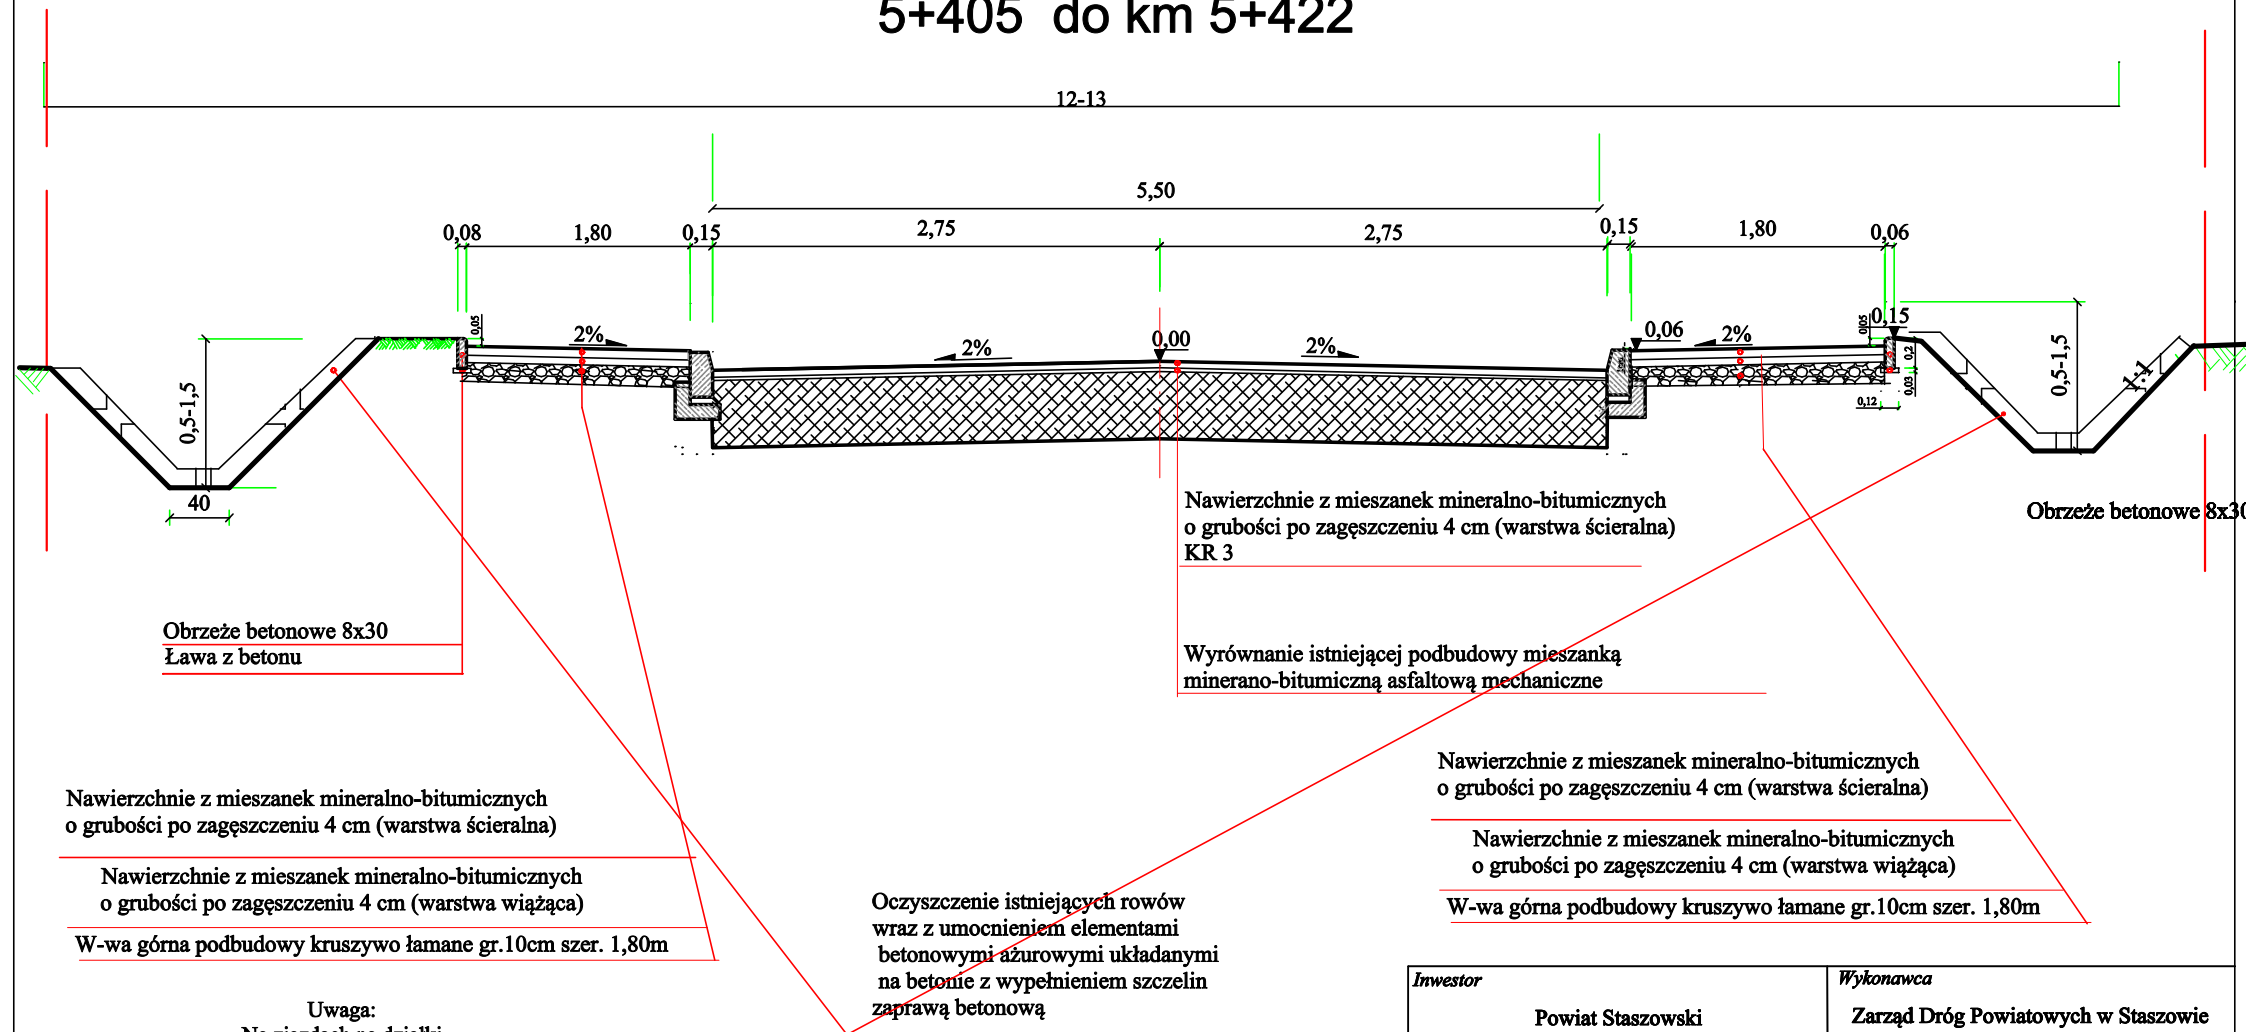

Inwestor		Wykonawca		
Powiat Staszowski		Zarząd Dróg Powiatowych w Staszowie ul. Drogowców 4, 28-200 Staszów		
Obiekt Przebudowa odcinka drogi powiatowej nr 1855T Grzybów - Wymysłów od km 4+525 do km 5+520				
Nazwa rysunku		PRZEKRÓJ NORMALNY		
Opracowanie	Imię i nazwisko	Nr. uprawnień	Data	Podpis
Opracował	inż. Paweł Krakowiak		czerwiec 2024	
Data opracowania		Branża	Nr rysunku	Nr arkusza
Czerwiec 2024		Drogowa	2	3