


Przekrój normalny

Remont odcinka drogi powiatowej nr 1821T Wojnów - Beszowa od km 1+340 do
km 2+610
(stan istniejący)

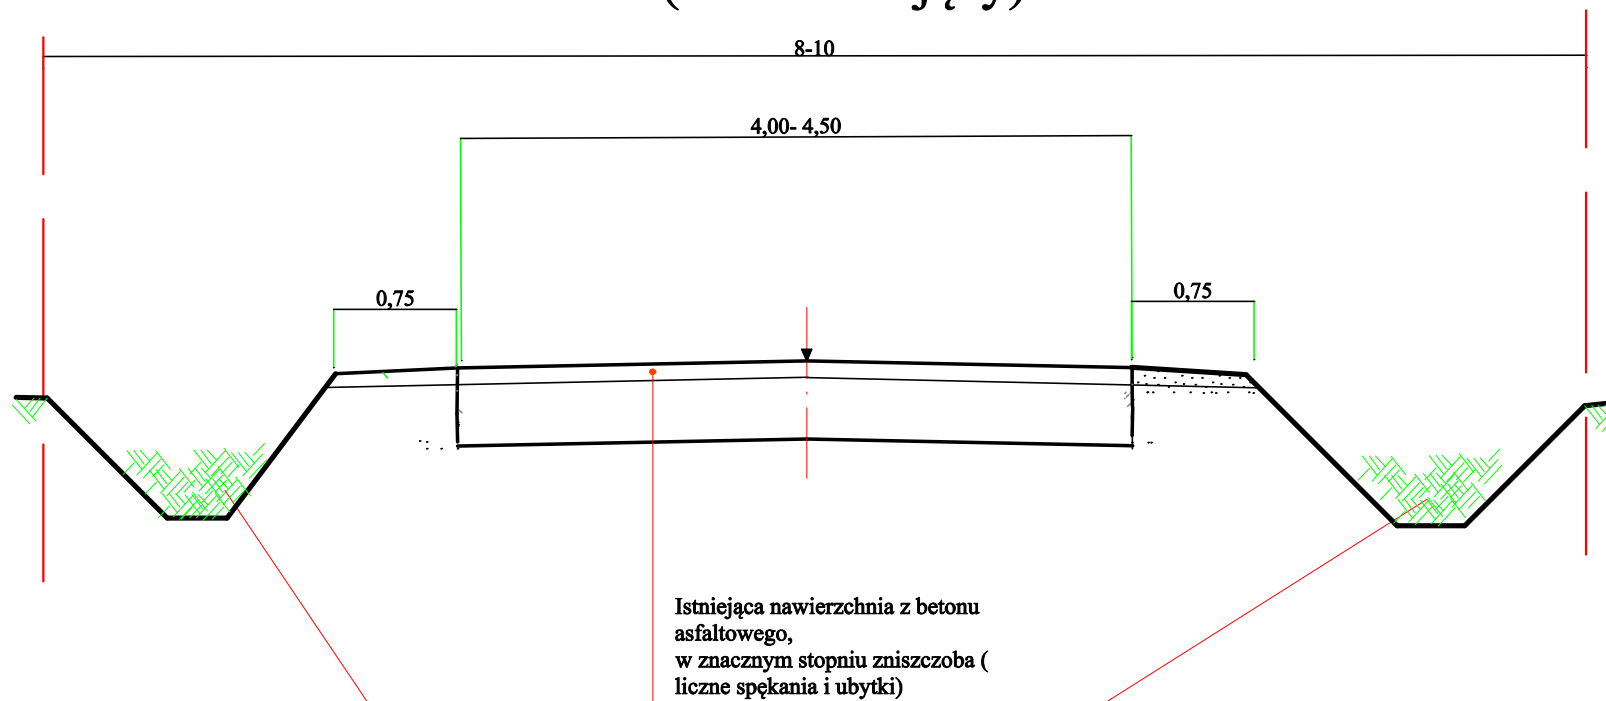

Inwestor		Wykonawca		
Powiat Staszowski		Zarząd Dróg Powiatowych w Staszowie ul. Drogowców 4, 28-200 Staszów		
Obiekt				
Remont odcinka drogi powiatowej nr 1821T Wojnów - Beszowa od km 1+340 do km 2+610				
Nazwa rysunku		PRZEKRÓJ NORMALNY		
Opracowanie	Imię i nazwisko	Nr. uprawnień	Data	Podpis
Opracował	inż. Paweł Krakowiak		czerwiec 2024	
Data opracowania		Branża	Nr rysunku	Nr arkusza
Czerwiec 2024		Drogowa	2	1