


Przekrój normalny

Przebudowa odcinka drogi powiatowej nr 1855T Grzybów - Wymysłów  
od km 4+525 do km 5+405 oraz od km 5+522 do km 5+520

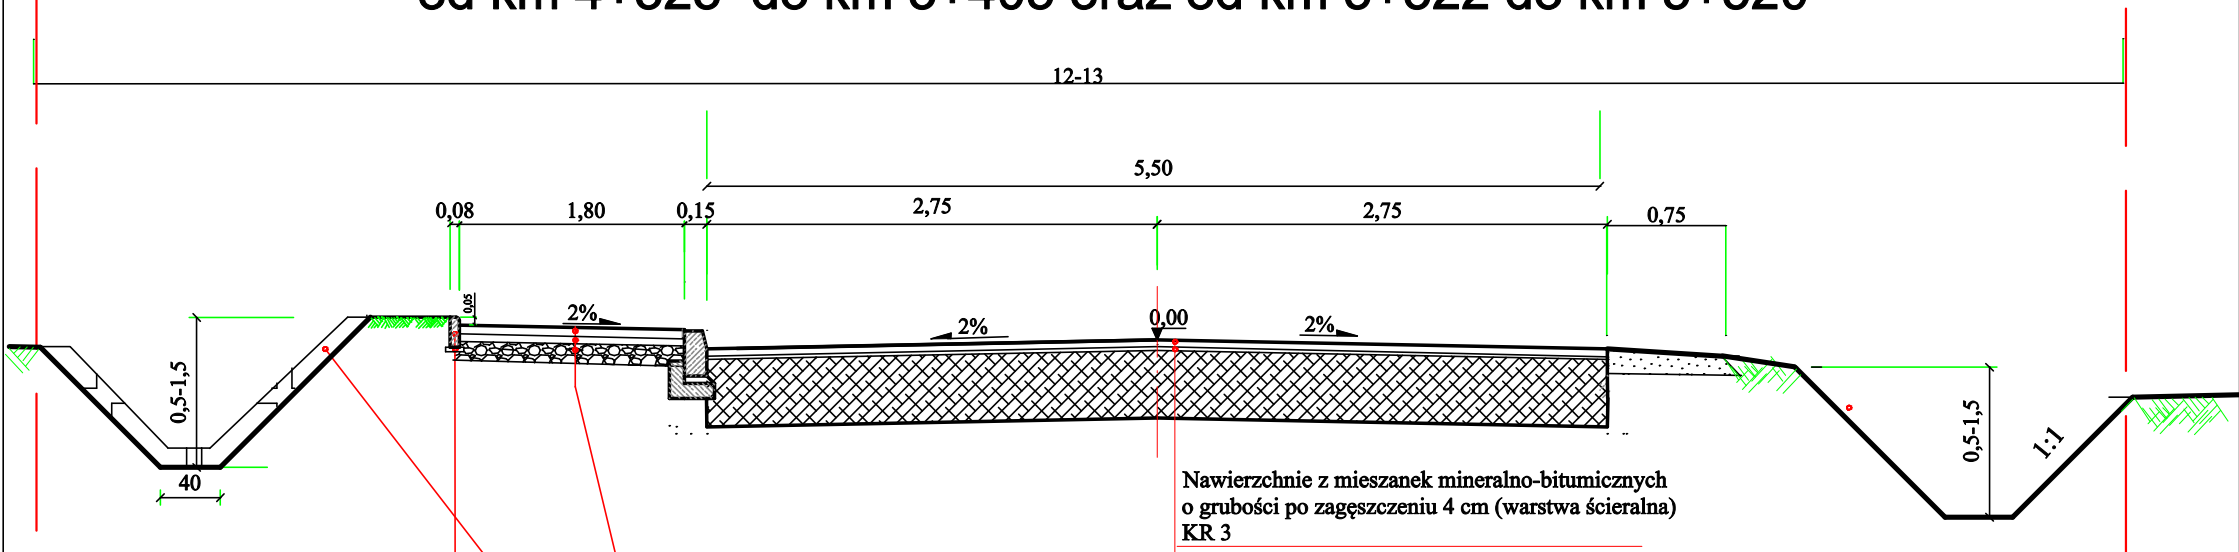

Obrzeże betonowe 8x30  
Ława z betonu

Nawierzchnie z mieszanek mineralno-bitumicznych  
o grubości po zagęszczeniu 4 cm (warstwa ścieralna)  
KR 3

Wyrównanie istniejącej podbudowy mieszanką  
minerano-bitumiczną asfaltową mechaniczną

Nawierzchnie z mieszanek mineralno-bitumicznych  
o grubości po zagęszczeniu 4 cm (warstwa ścieralna)

Nawierzchnie z mieszanek mineralno-bitumicznych  
o grubości po zagęszczeniu 4 cm (warstwa wiążąca)

W-wa górna podbudowy kruszywo łamane gr.10cm szer. 1,80m

Uwaga:  
Na zjazdach na działki  
przyległe w ciągu chodnika  
należy wykonać  
podbudowę z kruszywa gr.  
20cm

Oczyszczenie istniejących rowów  
wraz z umocnieniem elementami  
betonowymi ażurowymi układanymi  
na betonie z wypełnieniem szczelin  
zaprawą betonową

Inwestor		Wykonawca		
Powiat Staszowski		Zarząd Dróg Powiatowych w Staszowie ul. Drogowców 4, 28-200 Staszów		
Obiekt Przebudowa odcinka drogi powiatowej nr 1855T Grzybów - Wymysłów od km 4+525 do km 5+520				
Nazwa rysunku		PRZEKRÓJ NORMALNY		
Opracowanie	Imię i nazwisko	Nr. uprawnień	Data	Podpis
Opracował	inż. Paweł Krakowiak		czerwiec 2024	
Data opracowania		Branża	Nr rysunku	Nr arkusza
Czerwiec 2024		Drogowa	2	2