


Przekrój normalny
(stan istniejący)
Przebudowa odcinka drogi powiatowej nr 1855T Grzybów - Wymysłów od km
4+525 do km 5+520

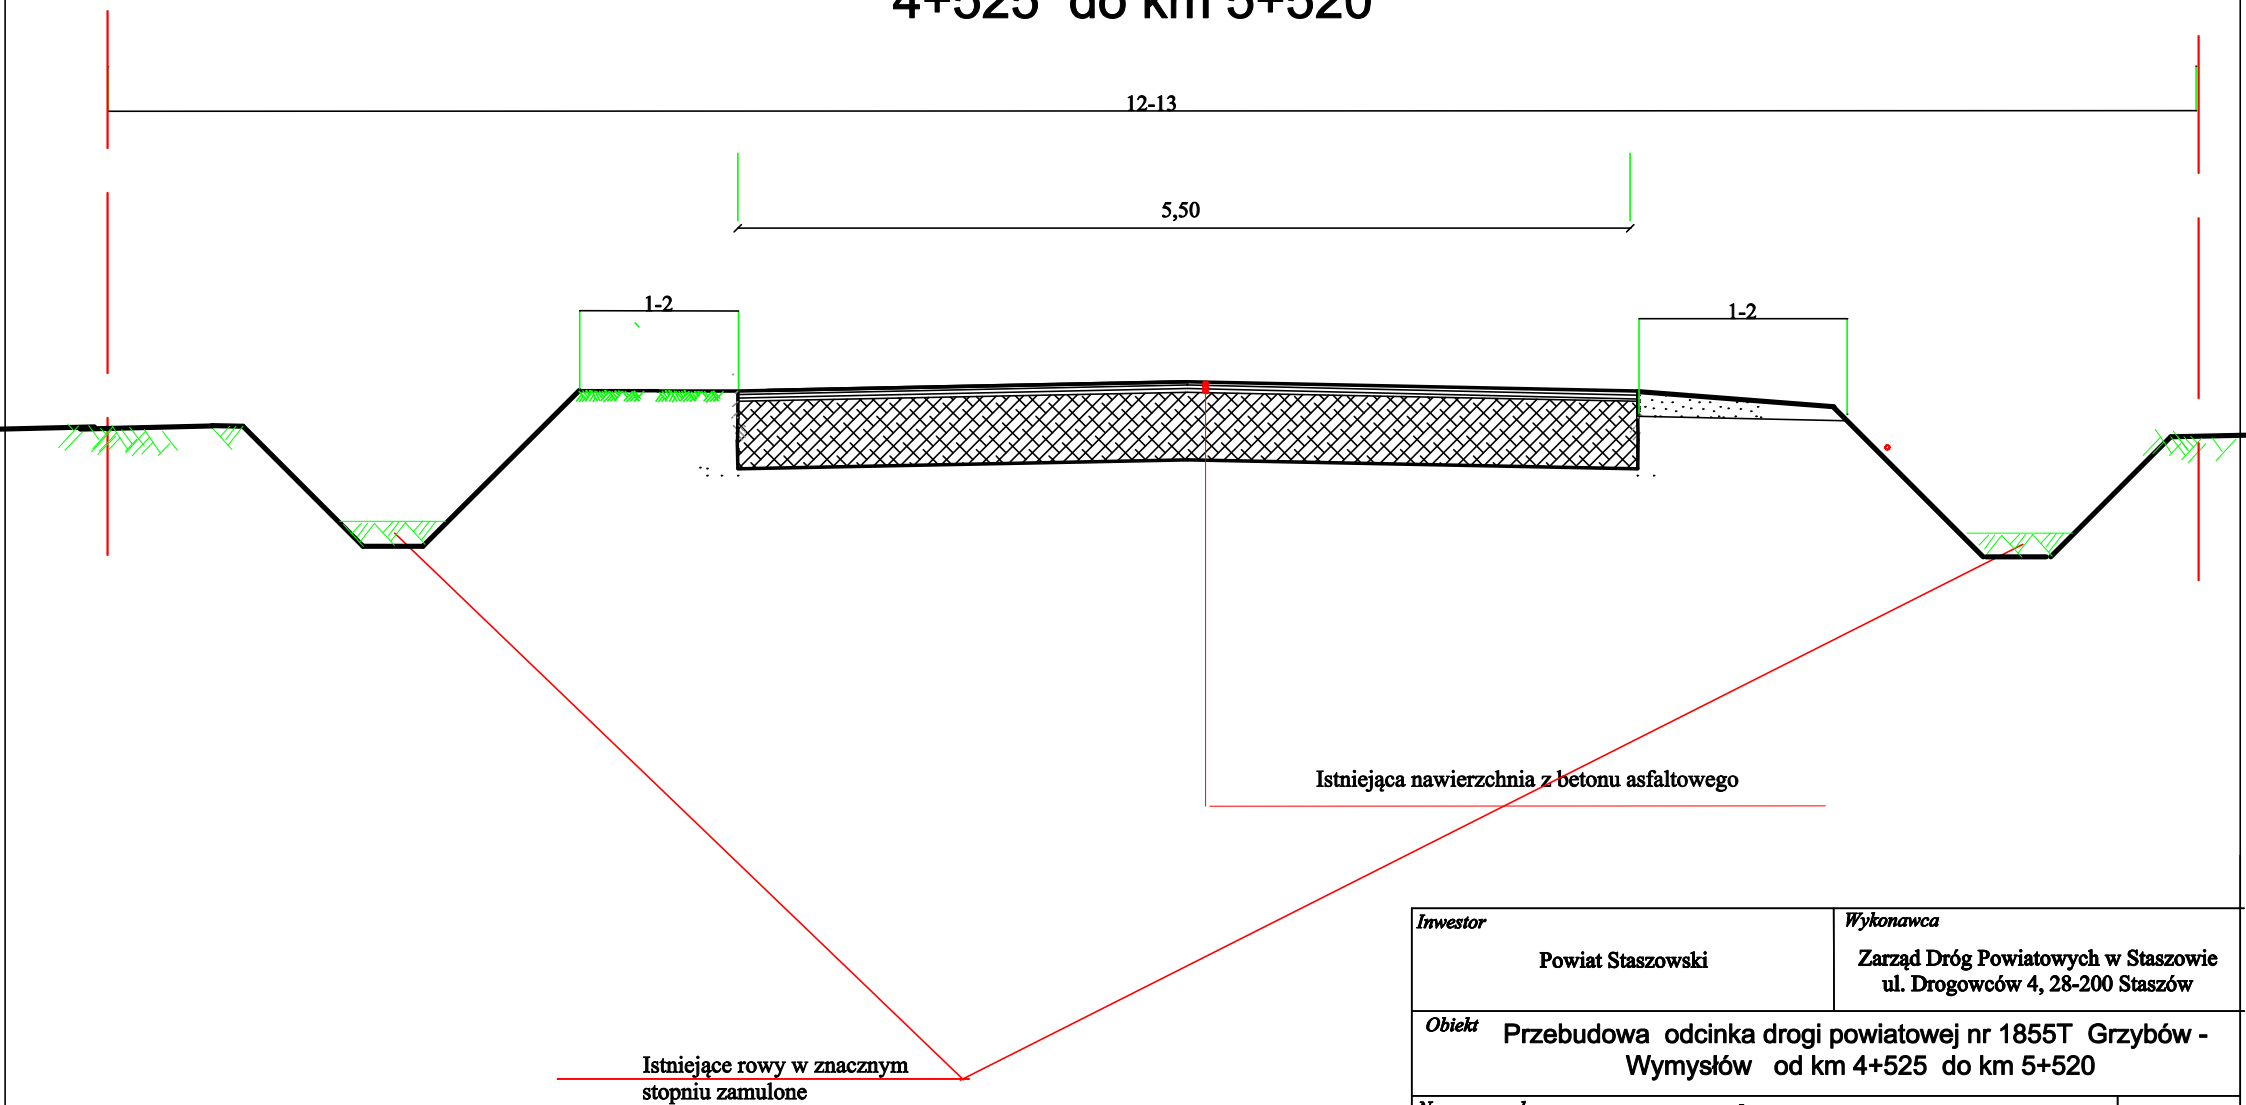

Inwestor		Wykonawca			
Powiat Staszowski		Zarząd Dróg Powiatowych w Staszowie ul. Drogowców 4, 28-200 Staszów			
Obiekt Przebudowa odcinka drogi powiatowej nr 1855T Grzybów - Wymysłów od km 4+525 do km 5+520					
Nazwa rysunku		PRZEKRÓJ NORMALNY			
Opracowanie		Imię i nazwisko	Nr. uprawnień	Data	Podpis
Opracował		inż. Paweł Krakowiak		czerwiec 2024	
Data opracowania		Branża	Nr rysunku	Nr arkusza	
Czerwiec 2024		Drogowa	2	1	