


PRZEKRÓJ CHARAKTERYSTYCZNY

km 0+140 - km 0+250

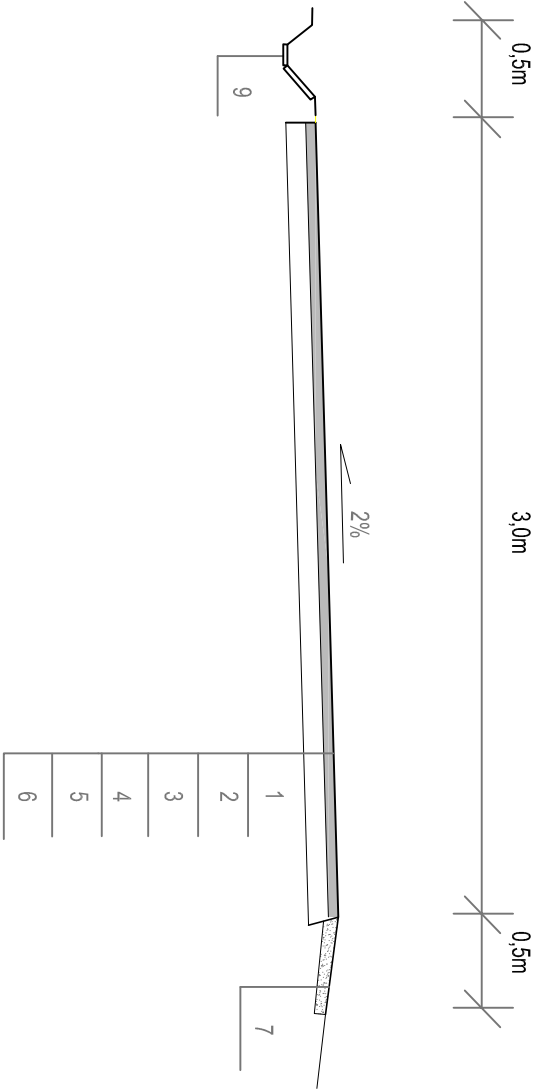


OPIS DO PRZEKROJU KONSTRUKCYJNEGO

1. WARSTWA ŚCIERNAŁA Z BETONU ASFALTOWEGO AC 11s
2. SKROPIENIE POŁĄCZENIOWE EMULSIĄ ASFALTOWĄ
3. WARSTWA WIĄŻĄCA Z BETONU ASFALTOWEGO AC 11w
4. PODBUDOWA - KRUSZYWO ŁAMANE MMK 0/31,5mm
5. MIESZANKA KRUSZYWA ZWIĄZANEGO CEM. C1,5/2
6. ISTNIEJĄCE PODŁOŻE KAMIENNE
7. UMOCNIONE POBOCZE MIESZANKĄ KAMIENNĄ 0/31,5mm
8. KRAWĘŻNIK BETONOWY WYSTAJĄCY I NALAZDOWY na ławie bet. C12/15
9. PŁYTA AŻUROWA BETONOWA na podspocy cem-żias 1'4

Nazwa i adres zamawiającego	GMINA STARE BOGACZOWICE ul.Główna 132, 58-312 Stare Bogaczowice		
Nazwa zadania	Przebudowa drogi na działce 207/1 w m. Lubonin		
Adres obiektu budowlanego	województwo: DOLNOŚLĄSKIE powiat: WĄLBRSZYSKI gmina: STARE BOGACZOWICE obręb: 0005 Lubonin, numer ewidencyjny działki 207/1		
Nazwa i adres jednostki projektującej	ZBIGNIEW STANDER 58-330 Jedlina Zdrój , ul.Mickiewicza 3		
Opracował	Barbara DROG	Stachurski PB	Data opracow. 10.2022r.
Opracował	mgr inż. Artur Rabinak DOŚBDO0384/10		
Opracował	inż. Zbigniew Stander DOŚBDO042204		10.2022r.
Nazwa rysunku	Przekrój konstrukcyjny		
		Skala 1:50	Nr rysunku P.03

PRZEKRÓJ CHARAKTERYSTYCZNY

km 0+046 - km 0+140

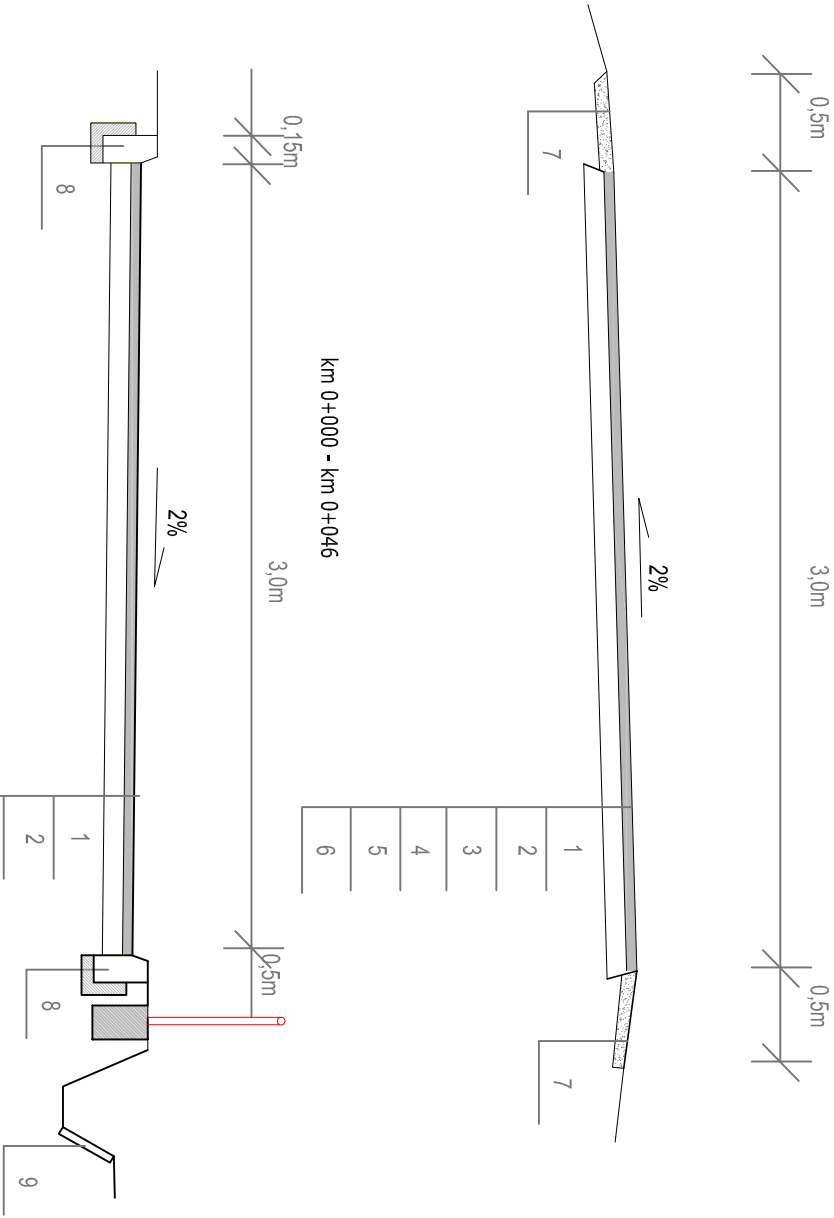

OPIS DO PRZEKROJU KONSTRUKCYJNEGO

1. WARSTWA ŚCIERNAŁA Z BETONU ASFALTOWEGO AC 11s
2. SKROPIENIE POŁĄCZENIOWE EMULSIĄ ASFALTOWĄ
3. WARSTWA WIĄŻĄCA Z BETONU ASFALTOWEGO AC 11w
4. PODBUDOWA - KRUSZYWO ŁAMANE MMK 0/31,5mm
5. MIESZANKA KRUSZYWA ZWIĄZANEGO CEM. C1,5/2
6. ISTNIEJĄCE PODŁOŻE KAMIENNE
7. UMOCNIONE POBOCZE MIESZANKĄ KAMIENNĄ 0/31,5mm
8. KRAWĘŻNIK BETONOWY WYSTAJĄCY I NALAZDOWY na ławie bet. C12/15
9. PŁYTA AŻUROWA BETONOWA na podspocy cem-żias 1'4

Nazwa i adres zamawiającego	GMINA STARE BOGACZOWICE ul.Główna 132, 58-312 Stare Bogaczowice		
Nazwa zadania	Przebudowa drogi na działce 207/1 w m. Lubonin		
Adres obiektu budowlanego	województwo: DOLNOŚLĄSKIE powiat: WĄLBRSZYSKI gmina: STARE BOGACZOWICE obręb: 0005 Lubonin, numer ewidencyjny działki 207/1		
Nazwa i adres jednostki projektującej	ZBIGNIEW STANDER 58-330 Jedlina Zdrój , ul.Mickiewicza 3		
Opracował	Barbara DROG	Stachurski PB	Data opracow. 10.2022r.
Opracował	mgr inż. Artur Rabinak DOŚBDO0384/10		
Opracował	inż. Zbigniew Stander DOŚBDO042204		10.2022r.
Nazwa rysunku	Przekrój konstrukcyjny		
		Skala 1:50	Nr rysunku P.02