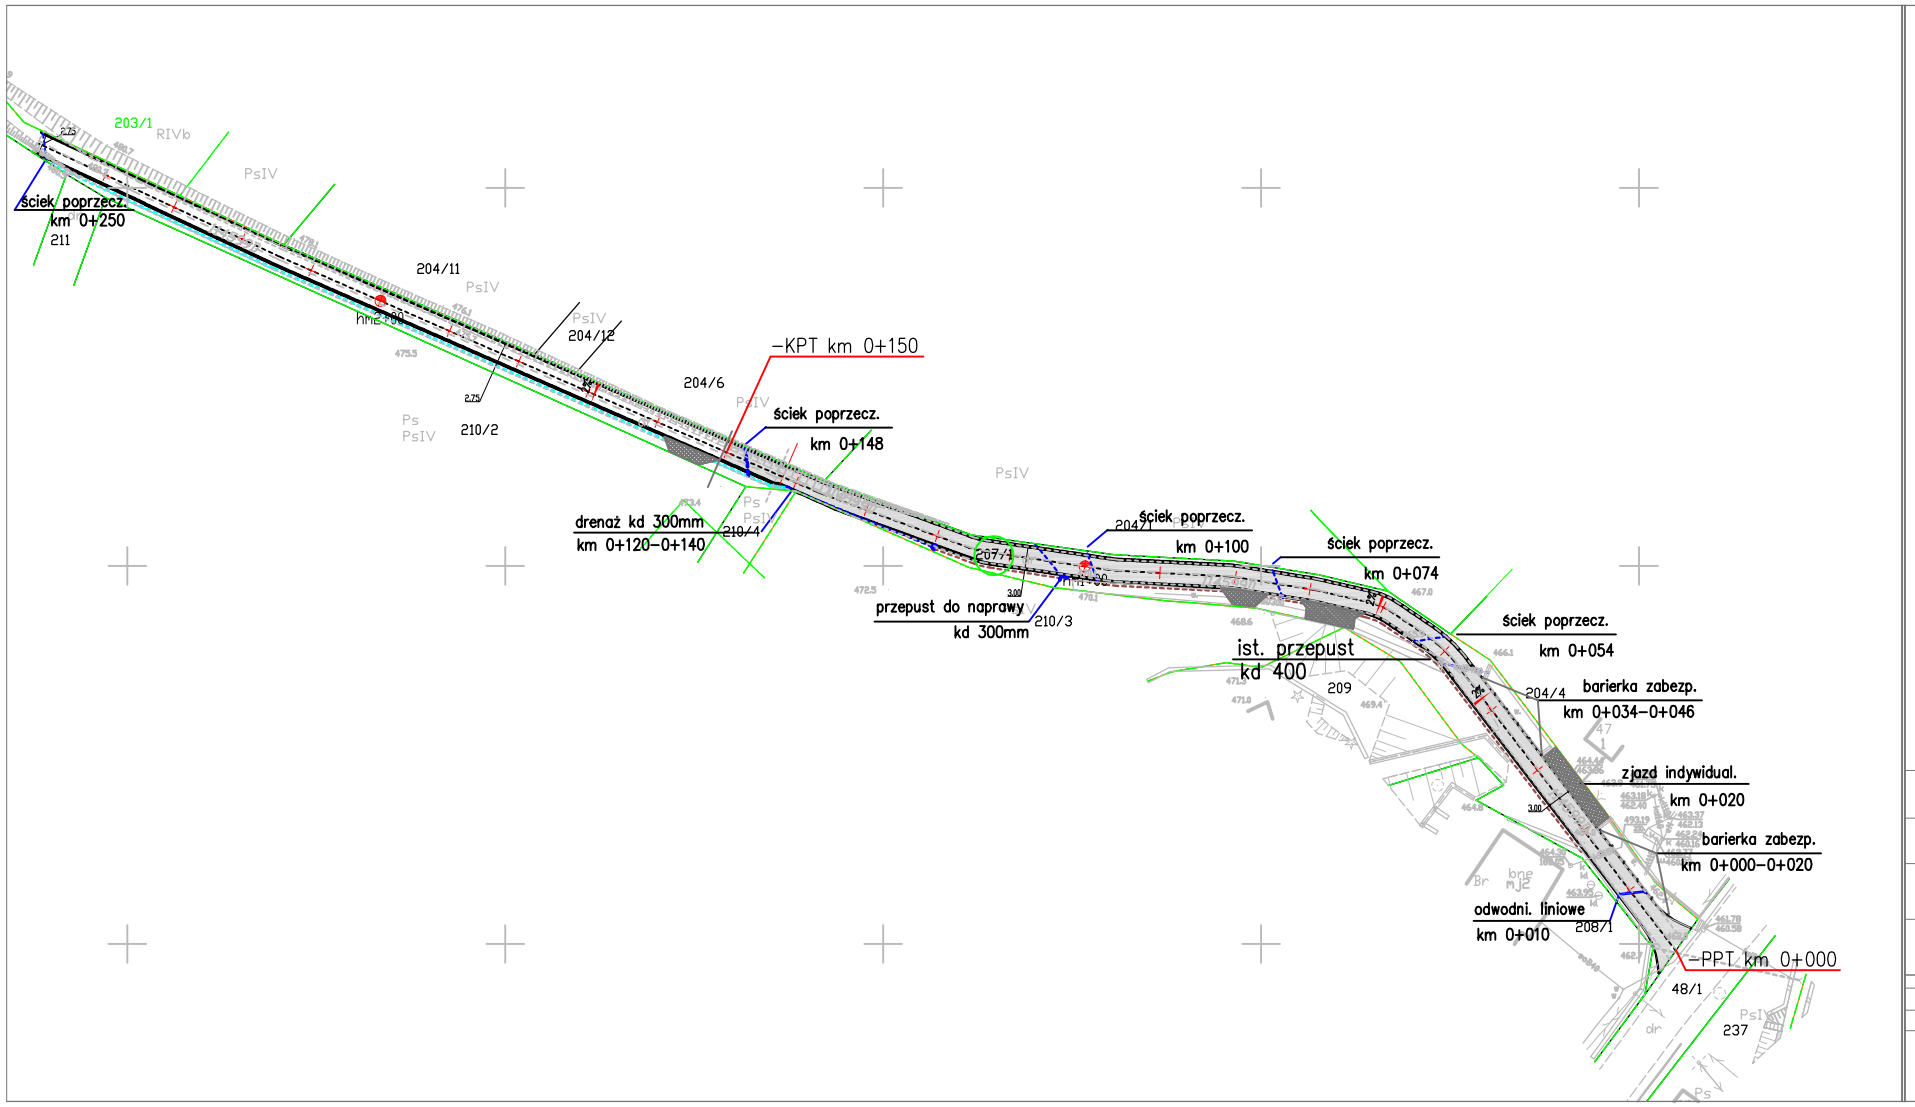

LEGENDA:

- 207 – numery działek
- – granica działki
- – krawędź naw.utwardz.
- – nawierzchnia jezdni
- – pobocze utwardzone
- – naw. zjazdów indywid.
- 2% – spadki poprzeczne
- – elementy odwodnienia
- – rów do oczyszczenia
- – krawężnik bet. do wymiany

Nazwa i adres zamawiającego	GMINA STARE BOGACZOWICE ul.Główna 132, 58-312 Stare Bogaczowice
Nazwa zadania	Przebudowa drogi na działce 207/1 w m. Lubomin
Adres obiektu budowlanego	województwo: DOLNOŚLĄSKIE powiat: WAŁBRZYSKI gmina: STARE BOGACZOWICE obręb : 0005 Lubomin, numer ewidencyjny działki 207/1
Nazwa i adres jednostki projektującej	ZBIGNIEW STANDER 58-330 Jedlina Zdrój , ul.Mickiewicza 3

	Branża DROGI	Stadium PB	Data opracow.	Podpis
Opracował:	mgr inż. Andrzej Rudziński DOŚ/BO/0034/12		10.2022r.	
Opracował:	inż. Zbigniew Stander DOŚ/BD/0422/04		10.2022r.	

Nazwa rysunku: Projekt zagospodarowania

Skala 1:500

Nr rysunku P.01