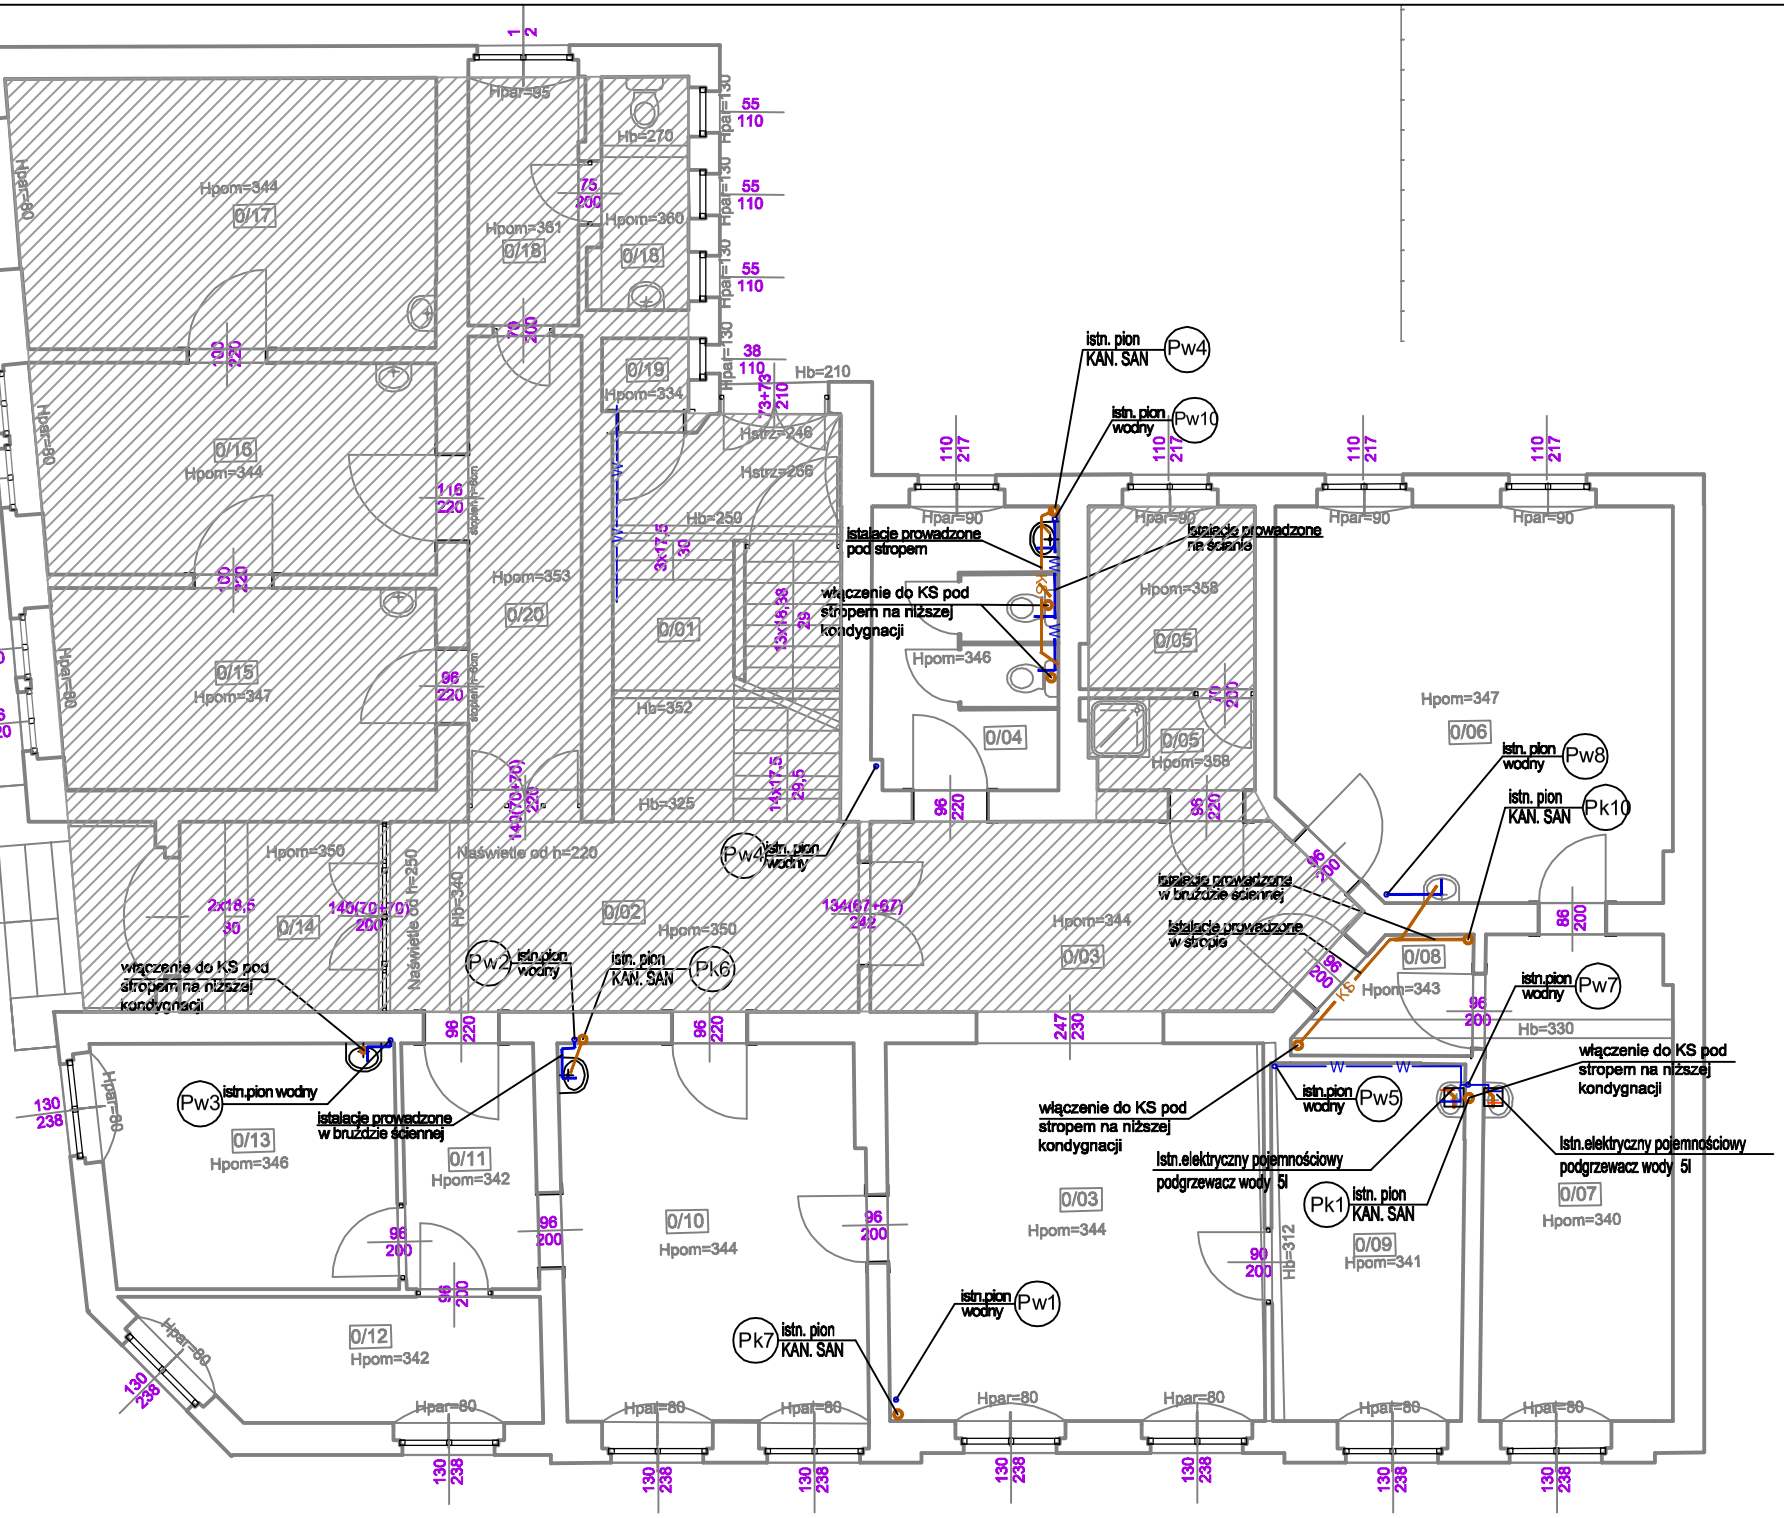

LEGENDA:

- przewidywana trasa przewód wody zimnej
- przewidywana trasa przewód wody ciepłej
- przewidywana trasa kanalizacji sanitarnej
- istniejąca trasa przewodu wody zimnej
- istniejąca trasa przewodu wody ciepłej
- istniejąca trasa przewodu kanalizacji sanitarnej
- Pk1 — pion kanalizacyjny
- Pw1 — pion wodociągowy
- umywalka
- zlewozmywak
- muszla ustępowa
- pomieszczenia nie objęte opracowaniem

UWAGI:

1. Zaznaczone trasy przewodów instalacji wod-kan należy traktować jako orientacyjne/prawodpodobne, ponieważ w większości prowadzone są w bruzdach ściennych, pod posadzką i niemożliwa jest ich dokładna lokalizacja

Nazwa zadania:	**INWENTARYZACJA BUDOWLANA** **dla zadania pn:** „Przebudowa budynku byłego ratusza przy ul. Łagiewnickiej 34 na potrzeby fili Biblioteki Publicznej w Świętochłowicach".		
Zamawiający:	Gmina Świętochłowice, ul. Katowicka 54, 41-600 Świętochłowice		
Jednostka proj.:	BIURO PROJEKTÓW URBANISTYKI I ARCHITEKTURY ARCA MICHAŁ STANGEL ul. Konarskiego 6/3 44-100 Gliwice		
Opracowali:	projektant: mgr inż. Mirosław Wyderka uprawnienia budowlane do projektowania w specjalności instalacyjnej sanitarnej nr SLK/2776/PWOS/09	sprawdzający: mgr inż. Lidia Wyderka uprawnienia budowlane do projektowania w specjalności instalacyjnej sanitarnej nr SLK/4943/POOS/13	
	opracował: mgr inż.Kamila Biel		
Nazwa rysunku: **RZUT PARTERU - INSTALACJE WOD-KAN**	Skala: 1:100	Data: maj 2016	Nr rys.: is-02

A3