

Bydgoszcz, dnia 17.03.2022r.

WOA –IV.271.10.5.2022

Zapytanie ofertowe

Miasto Bydgoszcz zwraca się z zapytaniem ofertowym w przedmiocie wykonania renowacji podłogi drewnianej parkietowej w budynku Urzędu Miasta Bydgoszczy przy ul. Gdańskiej 5, 85-005 Bydgoszcz. Przedmiot umowy dotyczy parteru pomieszczeń BCOPIW, zgodnie z załączonym opisem przedmiotu zamówienia.

1. Zamawiający *dopuszcza / nie dopuszcza składania ofert częściowych.

Kryterium oceny ofert : 100% cena brutto

2. Termin wykonania zamówienia:

Do 10.04.2022r.

3. Opis sposobu oceny ofert :

Za pomocą platformy zakupowej OpenNexus – 100% najniższa cena

4. Osoby uprawnione do kontaktów z wykonawcami:

p. Violetta Pawliczak tel. 52 58 58 637 email violetta.pawliczak@um.bydgoszcz.pl

5. Zamawiający zastrzega możliwość unieważnienia postępowania.

6. Zamawiający zastrzega sobie możliwość wezwania do złożenia ofert dodatkowych w przypadku, gdy złożone zostaną dwie lub więcej ofert o takiej samej liczbie punktów uzyskanych przez ofertę.

7. Odpowiedzi na zapytanie ofertowe należy złożyć za pomocą platformy zakupowej OpenNexus do dnia 22.03.2022 r. 10⁰⁰

DYREKTOR WYDZIAŁU

Wojciech Jazdon

Załączniki:

1. Opis przedmiotu zamówienia
2. Formularz ofertowy

INSPEKTOR
Violetta Pawliczak

KIEROWNIK REFERATU
Piotr Zaremba

Opis przedmiotu zamówienia

Przedmiot zamówienia:

1. Do zadań Wykonawcy będzie należało: wykonanie renowacji podłogi drewnianej parkietowej w budynku Urzędu Miasta Bydgoszczy przy ul. Gdańskiej 5, 85-005 Bydgoszcz. Przedmiot umowy dotyczy parteru pomieszczeń BCOPIW, zgodnie z załączonym opisem przedmiotu zamówienia.

2. Do zadań Wykonawcy będzie należało:

I. - wykonanie naprawy miejscowej po zalaniu,

- cyklinowanie istniejących desek dębowych (ok. 80 m²),

- nałożenie oleju dla podłóg drewnianych systemem HS,

- polerowanie końcowe,

II. w ramach przedmiotu zamówienia do zadań Wykonawcy będzie należało:

1. zabezpieczenie miejsca prowadzonych prac na terenie Zamawiającego ,

2. zapewnienie zgodnych z przepisami i faktycznymi wymaganiami warunków bezpieczeństwa i higieny pracy oraz ppoż zarówno na terenie prowadzonych prac, jak i w innych sytuacjach pozostających w związku z prowadzonymi pracami.

3. realizowanie przedmiotu zamówienia w obiekcie czynnym, w sposób niezakłócający funkcjonowania obiektu.

III. termin realizacji do 10.04.2022r.

IV. warunki płatności

Zamawiający zobowiązuje się do zapłaty faktury przelewem w terminie do 14 dni od dnia dostarczenia prawidłowo wystawionej faktury potwierdzonej protokołem odbioru przedmiotu umowy. Wynagrodzenie przysługujące Wykonawcy płatne będzie z rachunku Zamawiającego przelewem na rachunek bankowy Wykonawcy.

WEJŚCIE

0.01 SALA KLUBOWA
81,20m² glazura/panele drewn

0.02 BAR
10,06m² płytki cegrowe

0.03 ZAPLECZE BARU
3,16m² płytki cegrowe

0.04 KOMUNIKACJA
27,58m² panele drewniane

0.05 STREFA SENIORA
19,18m² panele drewniane

0.06 POM. TECHNICZNE
2,68m² gres


0.07 USTĘP KLIENTÓW
4,85m² gres

0.08a POM. GOSPODARCZE
1,80m² gres

0.08b USTĘP PRACOWNIKÓW BARU
5,69m² gres

UWAGA
Wszystkie obudowy stalowych elementów konstrukcyjnych wykonane z płyt GKB na łąkach drewnianych wymienić na obudowy systemowe z płyt silikato-cementowych zapewniające R60

FIRMOWY PROJEKT				skala
PROJEKTA Sp. z o.o. ul. Aca'fa Worskiego 51, 66-400 Gorzów Wielkopolski				
WZROST				skala
PRZEBUDOWA POMIESZCZEŃ W LOKALU PRZY UL. GDARSKIEJ 5 NA BYDGOSKIE CENTRUM ORGANIZACJI POZARZĄDOWYCH I WOLONTARIATU, DZ. NR 201/1 I 201/2 OBR. 130 201/1 I				
WYKONANIE				skala
MIASTO BYDGOSZCZ UL. JEZUICKA 1, 85-102 BYDGOSZCZ				
WYKONANIE				skala
WZR. INŻ. ARCH. MAŁGOSZA PIETEK WZR. INŻ. ARCH. KATARZYNA CIEPIŃ WZR. INŻ. ARCH. MAŁGOSZA PIETEK				
PROJEKT				skala
RZUT PARTERU				
PROJEKTOWAŁ				skala
1:50				
WZR. INŻ. ARCH. MAŁGOSZA PIETEK				skala
A-02				

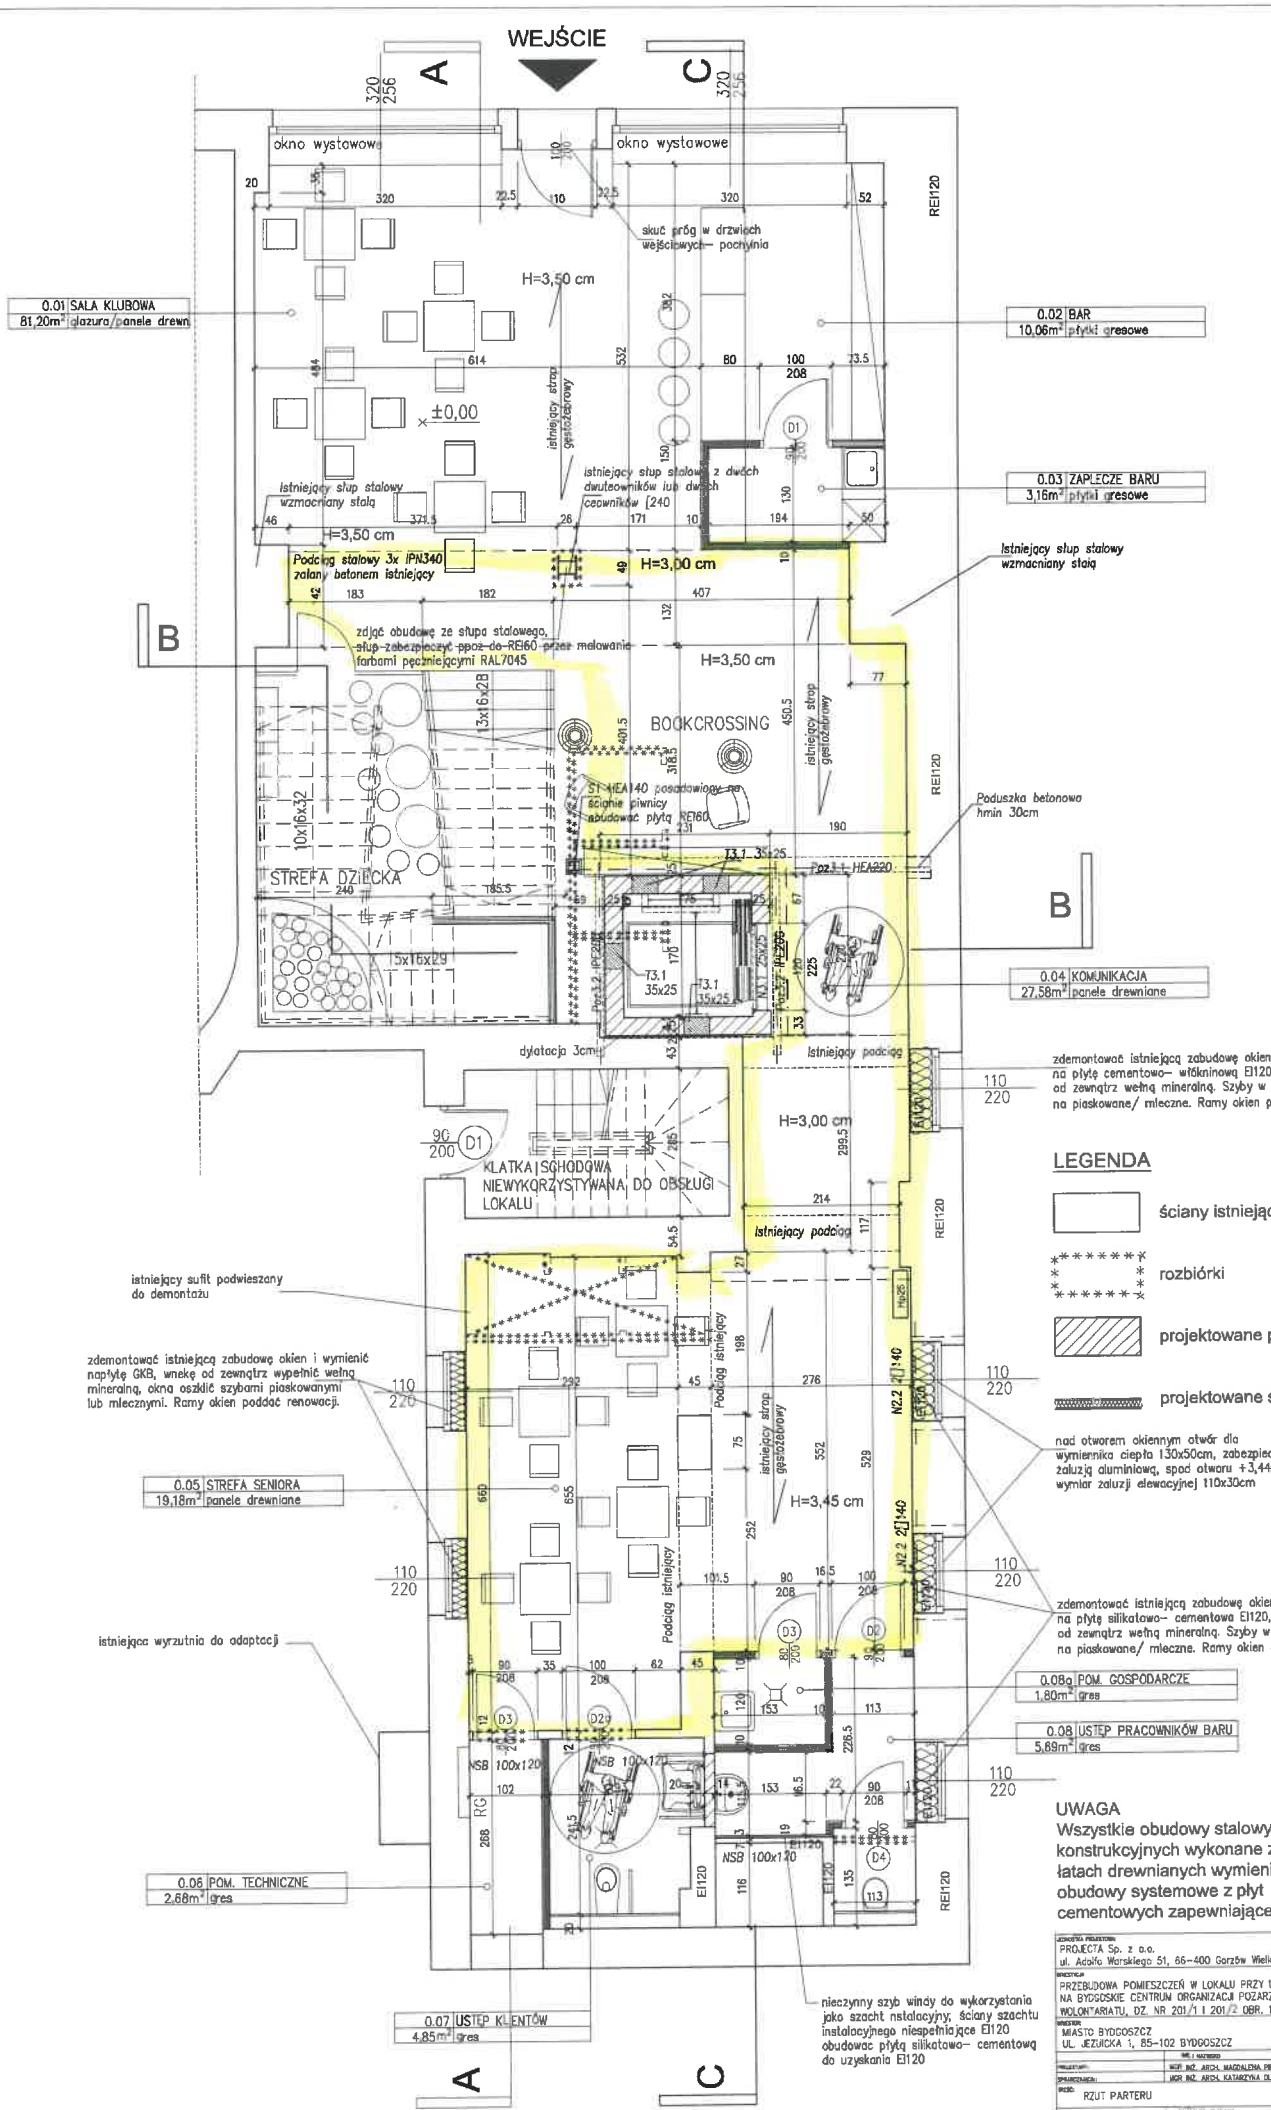

- LEGENDA**
- ściany istniejące
 - rozbiórki
 - projektowane przemurowanie
 - projektowane ściany GKB

zdemontować istniejącą zabudowę okien i wymienić na płyty cementowo-włókninową EI20, wnękę wypełnić od zewnątrz wełną mineralną. Szyby w oknach wymienić na piskawane/ mleczne. Ramy okien poddać renowacji.

zdemontować istniejącą zabudowę okien i wymienić na płyty GKB, wnękę od zewnątrz wypełnić wełną mineralną, okna oszklnić szymbami piaszczynowymi lub mlecznymi. Ramy okien poddać renowacji.

nad otworem okiennym otwór dla wymiennika ciepła 130x50cm, zabezpieczony żaluzją aluminiową, spod otworu +3,44m wywnar żaluzji elewacyjnej 110x30cm

zdemontować istniejącą zabudowę okien i wymienić na płyty silikato-cementową EI20, wnękę wypełnić od zewnątrz wełną mineralną. Szyby w oknach wymienić na piskawane/ mleczne. Ramy okien poddać renowacji.

nieczynny szyb windy do wykorzystania jako szacht instalacyjny, ściany szachtu instalacyjnego niespełniające EI20 obudować płytą silikato-cementową do uzyskania EI20

zjąć obudowę ze słupek stalowych, słupek zabezpieczyć ppow do REI60 przez malowanie farbami ogniochronnymi RAL7045

....., dnia2022r.

.....
(pieczęć Wykonawcy)

FORMULARZ OFERTOWY

na wykonanie renowacji podłogi drewnianej parkietowej w budynku Urzędu Miasta Bydgoszczy przy ul. Gdańskiej 5, 85-005 Bydgoszcz. Przedmiot umowy dotyczy parteru pomieszczeń BCOPiW, zgodnie z załączonym opisem przedmiotu zamówienia.

W odpowiedzi na otrzymane zapytanie ofertowe WOA.IV.271.10.5.2022 z dnia 17.03.2022r.,

1. oferujemy wykonanie zamówienia w zakresie i na warunkach określonych w zapytaniu ofertowym :
za cenę brutto : zł/ m²., słownie (..... zł/m²)
2. w terminie: do 10.04.2022r., oraz oświadczamy, że:
 - prowadzimy działalność gospodarczą oraz posiadamy wiedzę i doświadczenie w zakresie określonym w zapytaniu,
 - w przypadku wyboru oferty zobowiązujemy się podpisać zlecenie w przedmiocie opisanym w zapytaniu ofertowym w terminie wyznaczonym przez Zamawiającego (Miasto Bydgoszcz).
3. do oferty został załączony następujący dokument:
 - aktualny odpis z właściwego rejestru lub Centralnej Ewidencji i Informacji o Działalności Gospodarczej RP.
4. osoba uprawniona do kontaktów z Zamawiającym: p. i osiągalna/y pod nr tel.; mail

.....
(czytelny podpis osoby uprawnionej)

* niepotrzebne skreślić

Obowiązek informacyjny

(Przetwarzanie danych osobowych odbywa się na podstawie Art. 6 ust.1 lit. b, RODO - przetwarzanie jest niezbędne do wykonania umowy, której stroną jest osoba, której dane dotyczą, lub do podjęcia działań na żądanie osoby, której dane dotyczą, przed zawarciem umowy)

1. Administratorem Państwa danych osobowych jest
Gmina Miasto Bydgoszcz z siedzibą przy ul. Jezuickiej 1, 85-102 Bydgoszcz
2. W sprawach związanych z ochroną swoich danych osobowych możecie się Państwo kontaktować z Inspektorem Ochrony Danych za pomocą e-mail:
iod@um.bydgoszcz.pl
lub pisemnie na adres:
Urząd Miasta Bydgoszczy, Inspektor Ochrony Danych, ul. Jezuicka 1, 85-102 Bydgoszcz
3. Państwa dane osobowe są przetwarzane wyłącznie w celu realizacji umowy.
4. Państwa dane osobowe będą udostępniane wyłącznie podmiotom uprawnionym na podstawie przepisów prawa.
5. Do Państwa danych osobowych mogą mieć dostęp, wyłącznie na podstawie zawartych umów powierzenia przetwarzania, podmioty zewnętrzne realizujące usługi na rzecz Urzędu Miasta Bydgoszczy, w szczególności firmy informatyczne świadczące usługi utrzymania i rozwoju systemów informatycznych.
6. Państwa dane osobowe przetwarzane będą przez okres wynikający z obowiązujących przepisów prawa w szczególności ustawy o narodowym zasobie archiwalnym i archiwach oraz aktach wykonawczych do tej ustawy.
7. W związku z przetwarzaniem Państwa danych osobowych jesteście Państwo uprawnieni do:
 - a. Dostępu do swoich danych osobowych.
 - b. Poprawiania swoich danych osobowych.
 - c. Wniesienia żądania ograniczenia przetwarzania danych osobowych wyłącznie do ich przechowywania w przypadku:
 - i. zakwestionowania prawidłowości danych osobowych lub podstawy prawnej ich przetwarzania,
 - ii. potrzeby zapobieżenia usunięcia Państwa danych osobowych, pomimo wygaśnięcia prawnego tytułu do ich przetwarzania przez Urząd Miasta Bydgoszczy, w celu umożliwienia Państwu ustalenia, dochodzenia lub obrony roszczeń.
 - d. Wniesienia skargi do organu nadzorczego – Prezesa Urzędu Ochrony Danych Osobowych.