


PRZEKRÓJ L-L

ciąg pieszo-rowerowy

zjazd

8 cm	koszka betonowa czerwona bezfazowa	koszka betonowa czarna	8 cm
4 cm	podsyпка cementowo-piaskowa 1:4	podsyпка cementowo-piaskowa 1:4	4 cm
15 cm	podbudowa - kliniec 0/31,5	podbudowa - kliniec 0/31,5	15 cm
10 cm	podsyпка żwirowa	podsyпка żwirowa	10 cm

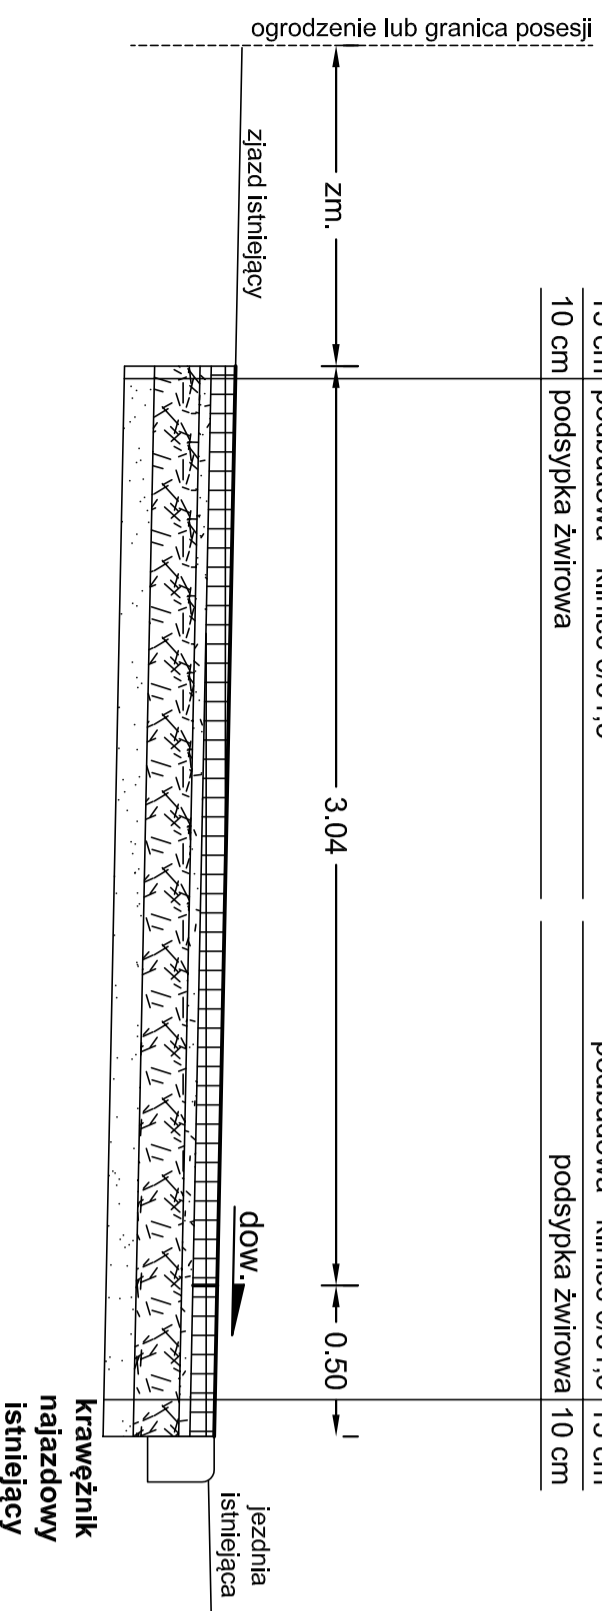


PRZEKRÓJ M-M

ciąg pieszo-rowerowy

zielen

8 cm	koszka betonowa czerwona bezfazowa	min. 15 cm	humus z obsianiem trawą
4 cm	podsyпка cementowo-piaskowa 1:4	10 cm	podsyпка żwirowa
15 cm	podbudowa - kliniec 0/31,5		
10 cm	podsyпка żwirowa		

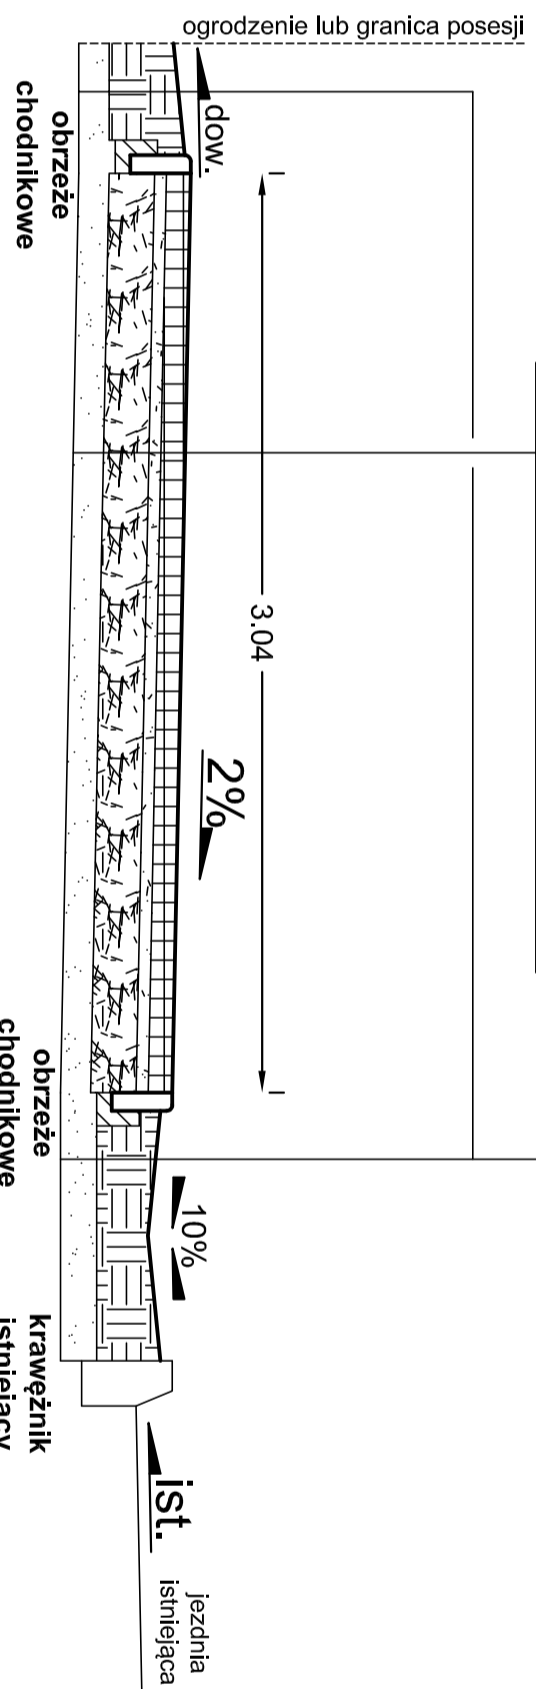


PRZEKRÓJ N-N

chodnik

ciąg pieszo-rowerowy

opaska

8 cm	koszka betonowa szara	8 cm	koszka betonowa czerwona bezfazowa	8 cm	koszka betonowa czarna
4 cm	podsyпка cementowo-piaskowa 1:4	4 cm	podsyпка cementowo-piaskowa 1:4	4 cm	podsyпка cementowo-piaskowa 1:4
15 cm	podbudowa - kliniec 0/31,5	15 cm	podbudowa - kliniec 0/31,5	15 cm	podbudowa - kliniec 0/31,5
10 cm	podsyпка żwirowa	10 cm	podsyпка żwirowa	10 cm	podsyпка żwirowa

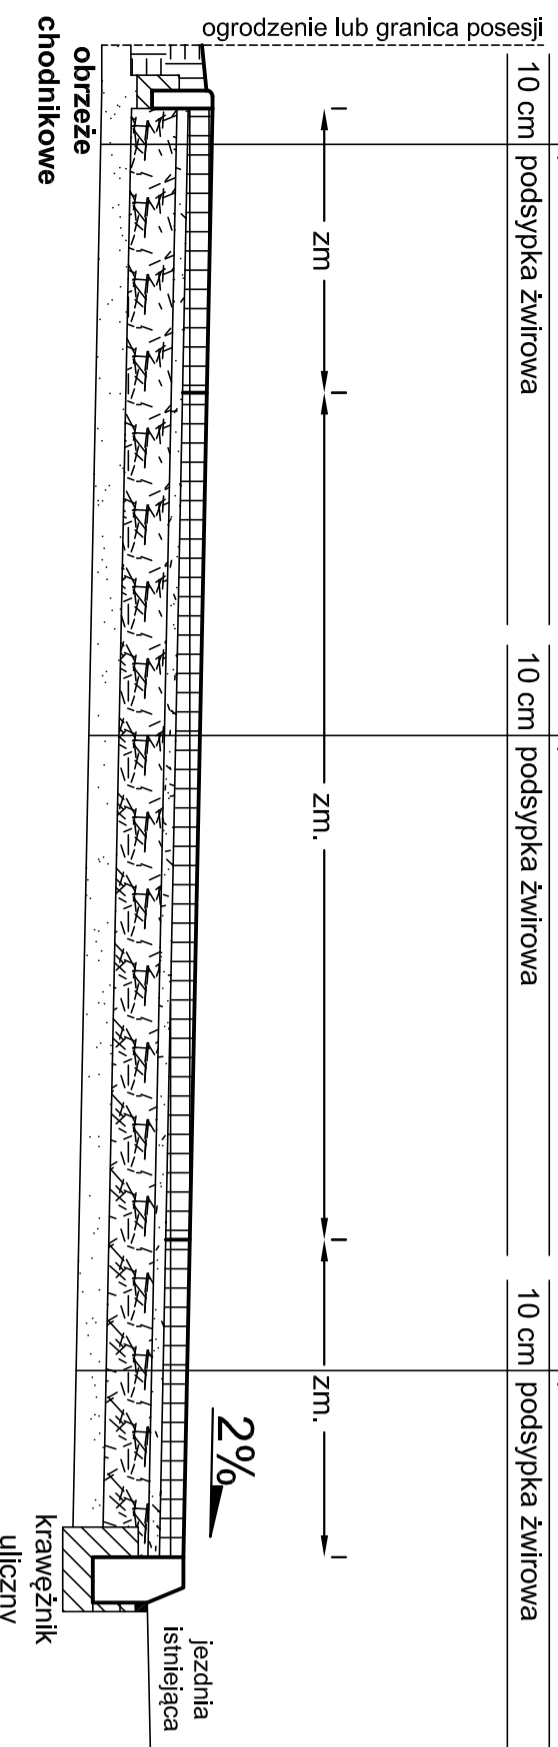


PRZEKRÓJ O-O

zielen

chodnik

min. 15 cm	humus z obsianiem trawą	8 cm	koszka betonowa szara
10 cm	podsyпка żwirowa	4 cm	podsyпка cementowo-piaskowa 1:4
		15 cm	podbudowa - kliniec 0/31,5
		10 cm	podsyпка żwirowa

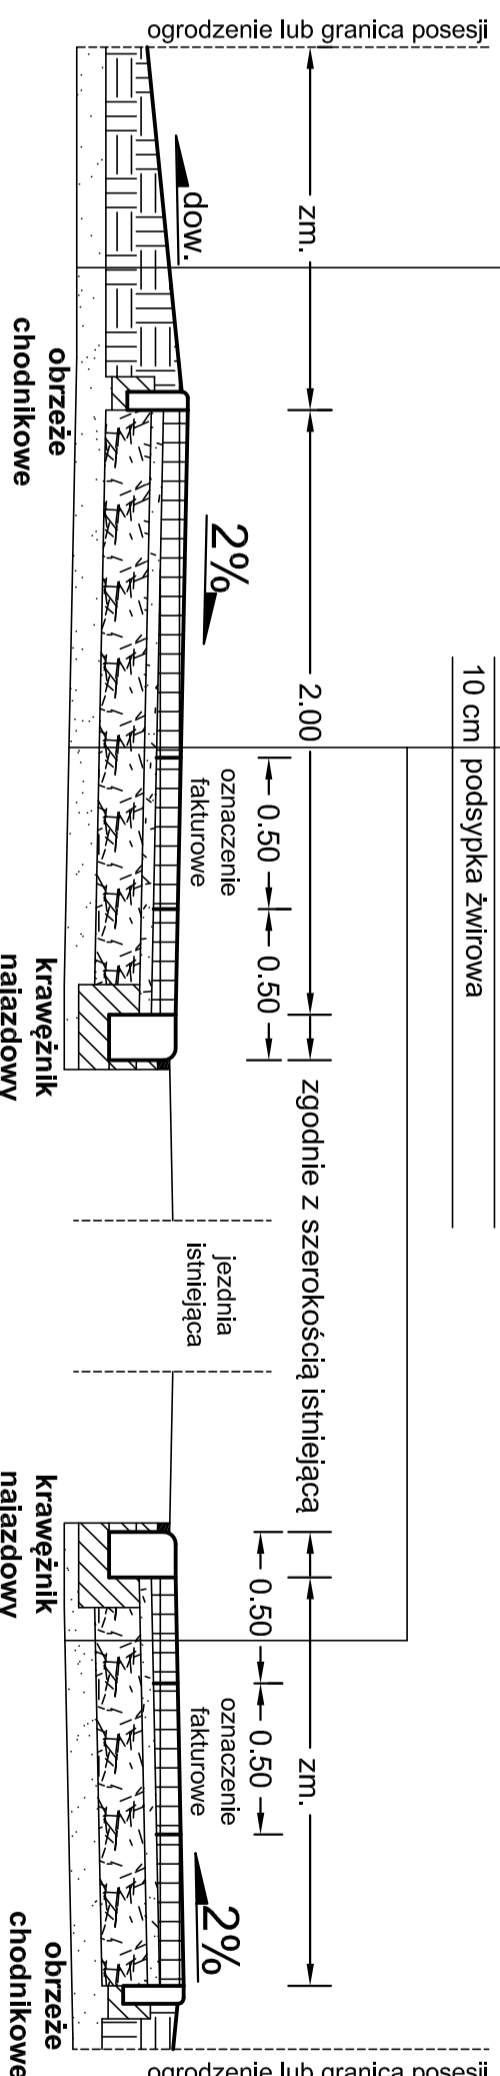

JEDNOSTKA PROJEKTOWA:

SZPILEWICZ
ARCHITEKCI

al. Wolności 44/2
84-300 Łeńbork
www.szpilewicz.pl
tel. 59 723 55 50
biuro@szpilewicz.pl

INWESTOR:

Burmistrz Miasta Łeńborka
ul. Armii Krajowej 14, 84-300 Łeńbork

NAMAZWA INWESTYCJI:

Rozbudowa z przebudową ul. Glinianej w Łeńborku
(budowa ciągu pieszo-rowerowego i oświetlenia)

LOKALIZACJA INWESTYCJI:

Jednostka ewidencyjna: 222801_1_Łeńbork
dzielnica i numer obrębów ewidencyjnego Łeńbork, 0006
działki: 62, 85, 306/1, 306/2, 327, 328, 329, 330, 331,
332, 333, 267, 269

KOORDYNATOR:

mgr inż. arch. Maciej Szpilewicz uprawnienia w
specjalności architektonicznej do projektowania bez
ograniczeń nr 460/P.OOKK/2011

ZESPÓŁ PROJEKTOWY:

mgr inż. arch. Klaudia Iwanowska
mgr inż. Łukasz Ruciński
inż. Małgorzata Elancki
inż. Patryk Stefanowski
stud. Dawid Stepanik

BRANŻA:

Projektant:

mgr inż. Tomasz Gałka

uprawnienia do projektowania bez
ograniczeń w specjalności drogowej
nr POW0172/PWOD/06

Sprawdzający:



Opracowanie rysunku: mgr inż. Łukasz Ruciński

Faza projektu: PROJEKT TECHNICZNY

Skala: 1:25 Tom: BRANŻA DROGOWA

Tytuł rysunku: Rys. 7 - przekroje normalne - arkusz 4/4

Nr rysunku: 328-D-04-P01 Data: 09.2022 Nr strony: