


szczegółowa specyfikacja techniczna  
stolarki okiennej

BUDYNEK 5 (GISW) – 31 okien

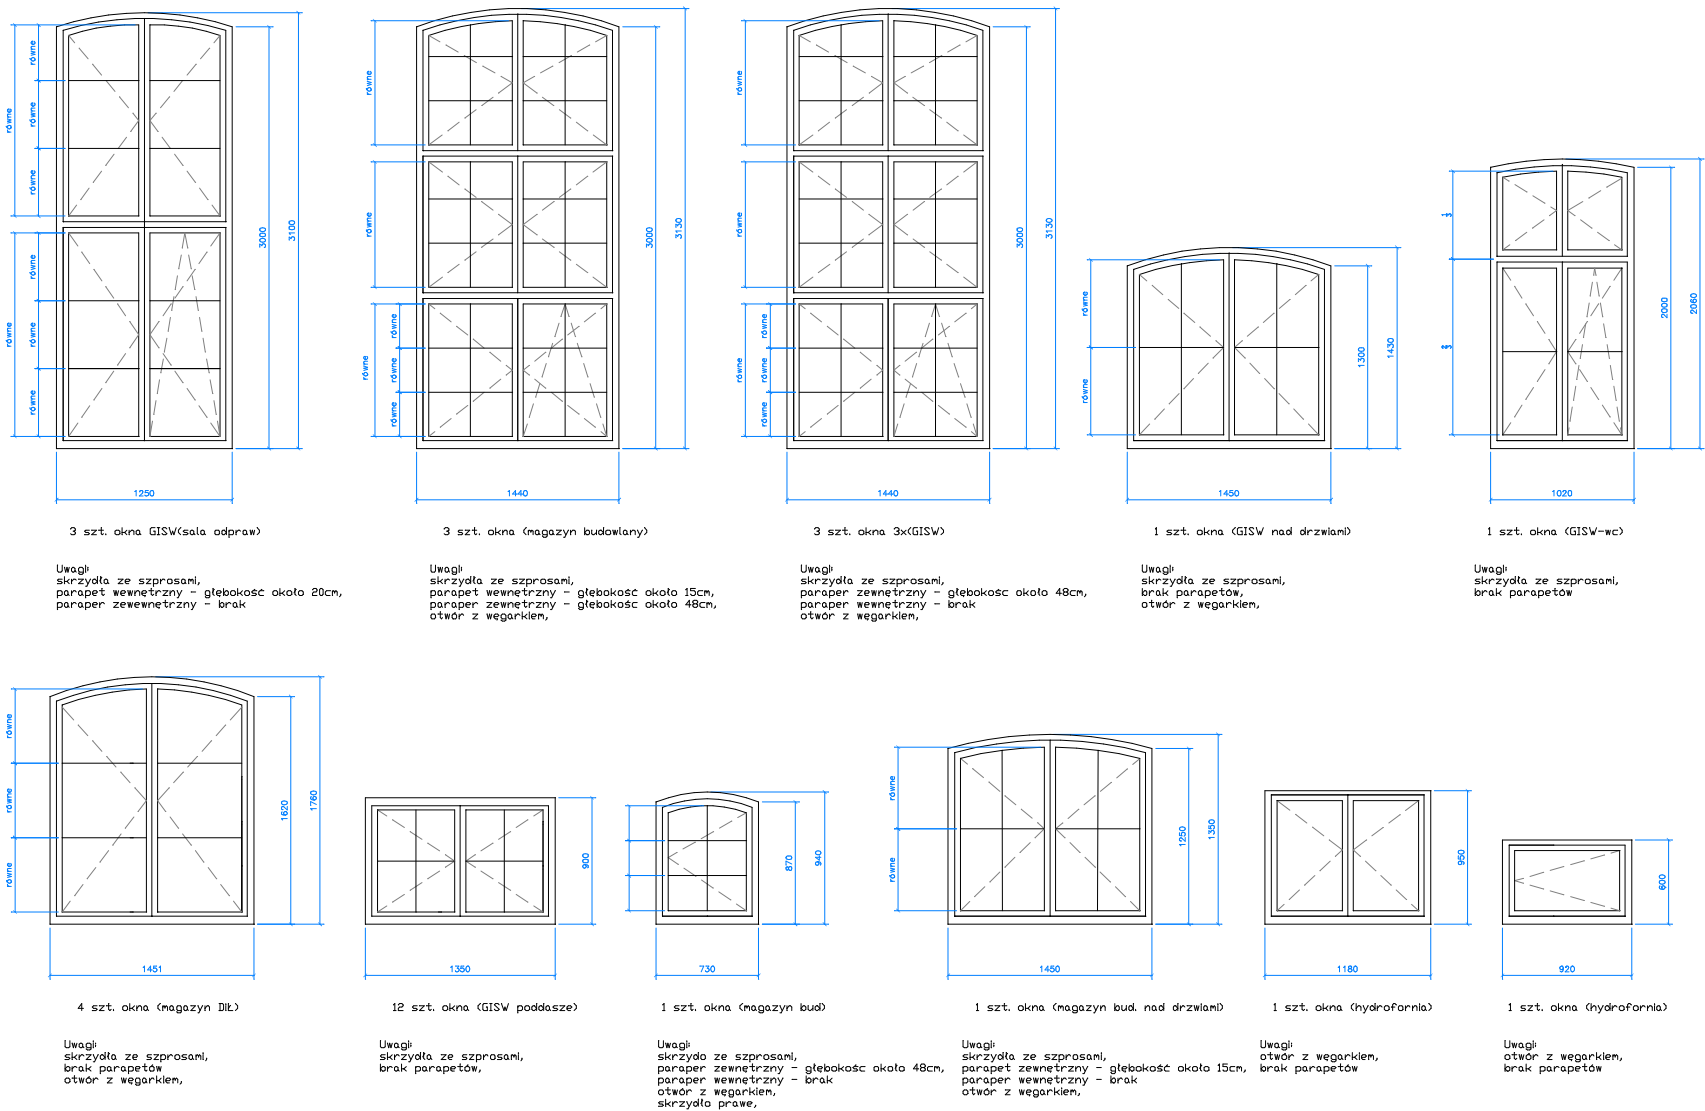

BUDYNEK 1 (ADMINISTRACJA) – 9 okien

