


Przekrój konstrukcyjny

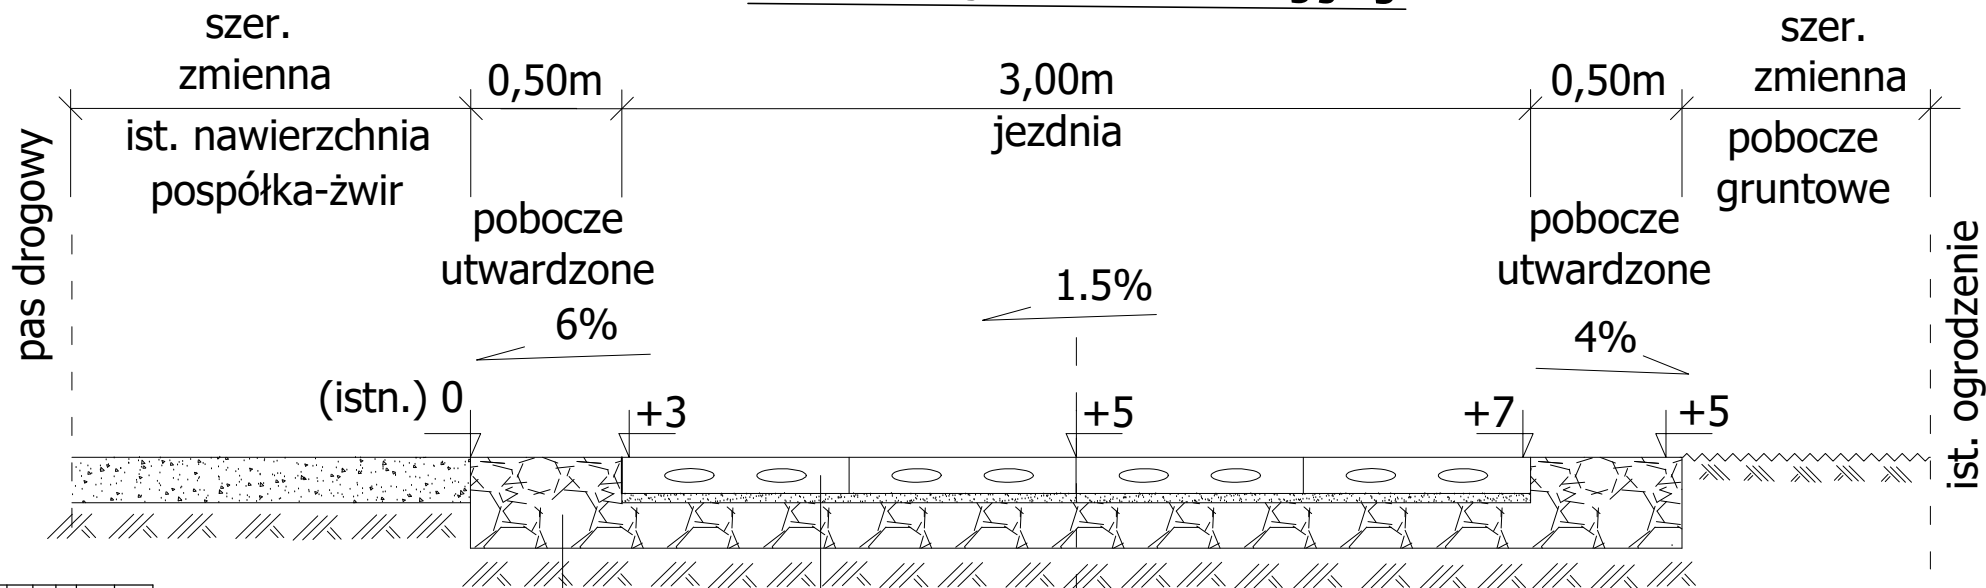

płyty bet. Jomb 1,00 X 0,75m gr. 12cm
podsypka z piasku grubego gr. 3cm
podbudowa zasadnicza z kruszywa łamanego 0-31,5mm
stabilizowanego mechanicznie Is=1,0 gr.15cm
podłoże rodzime

pobocze z kruszywa łamanego 0-31,5mm
stabilizowanego mechanicznie Is=1,0 gr.30cm
podłoże rodzime

Jednostka projektowa	INFRASTRUKTURA DROGOWA			Leszek Tymiec tel. 507 825 800
ZADANIE:	Remont odcinka drogi gminnej (przy cmentarzu) w m. Brojce			
OBIEKT:	droga wewnętrzna			
ADRES:	dz. nr 401/1, obr. 0008 Brojce			
BRANŻA:	drogowa			
TYTUŁ:	Przekrój konstrukcyjny			
PROJEKTOWAŁ :	Leszek Tymiec upr. 163/Sz/BB			Podpis
OPRACOWAŁ:	Specjalność: konstrukcyjno-inżynierska w zakresie dróg			
Rys. nr 2	15.02.2023			