



WIDOK OD WODY GÓRNEJ

1:50

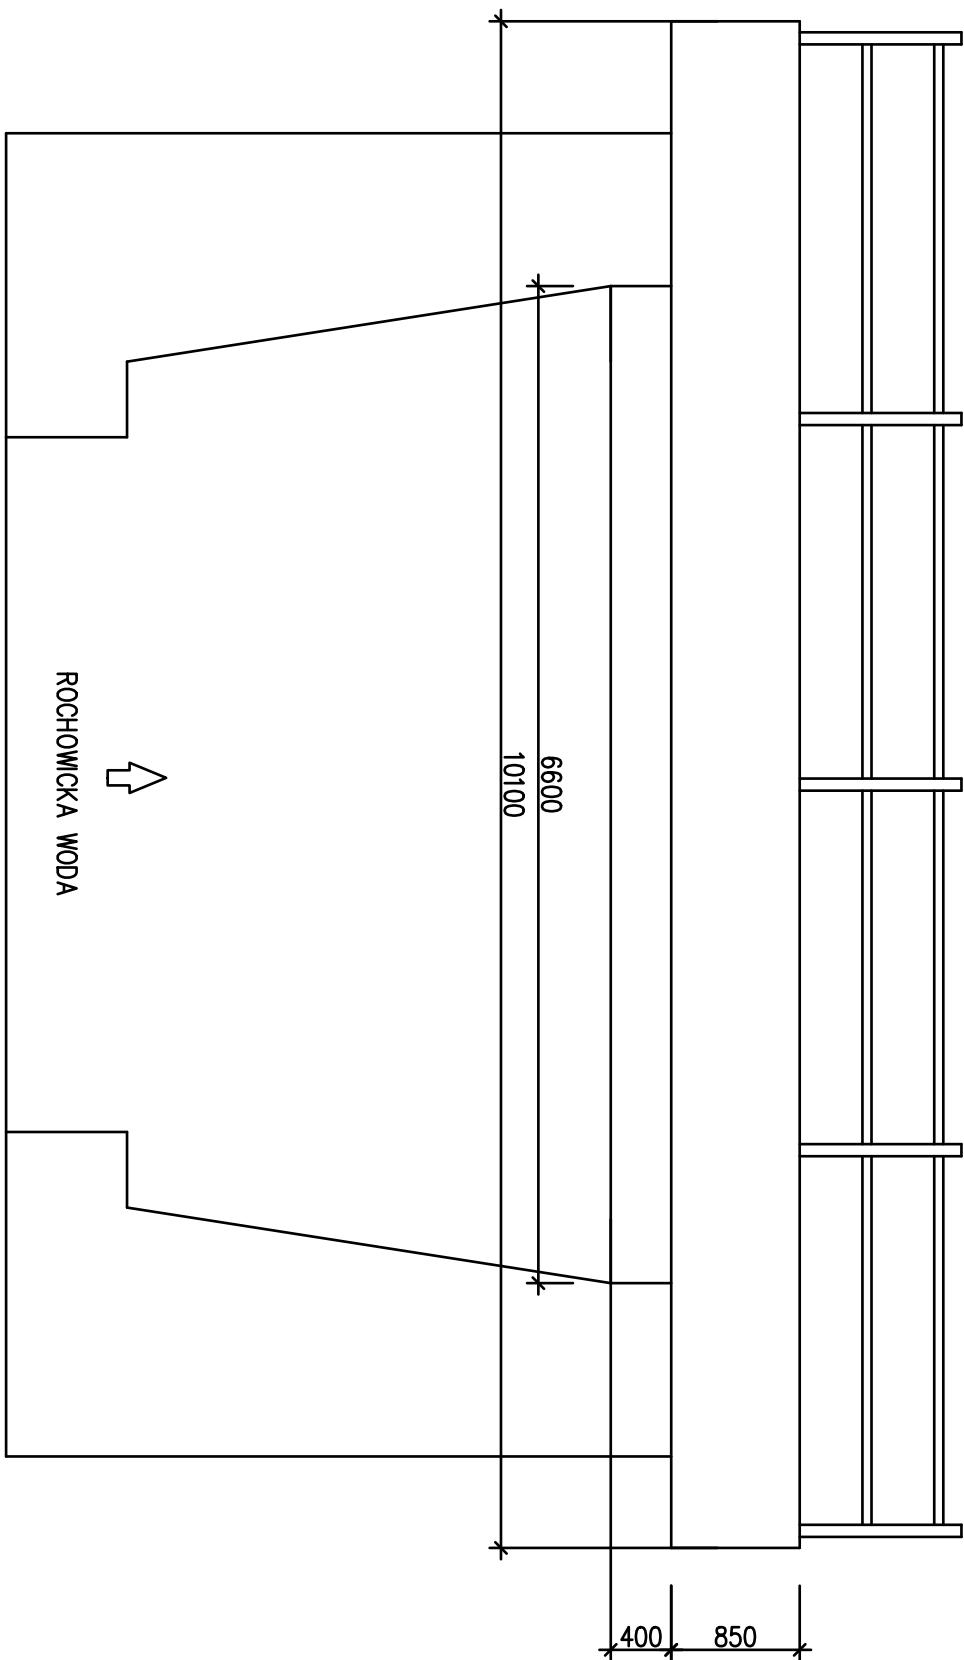


PRZEKRÓJ POPRZECZNY

1:50

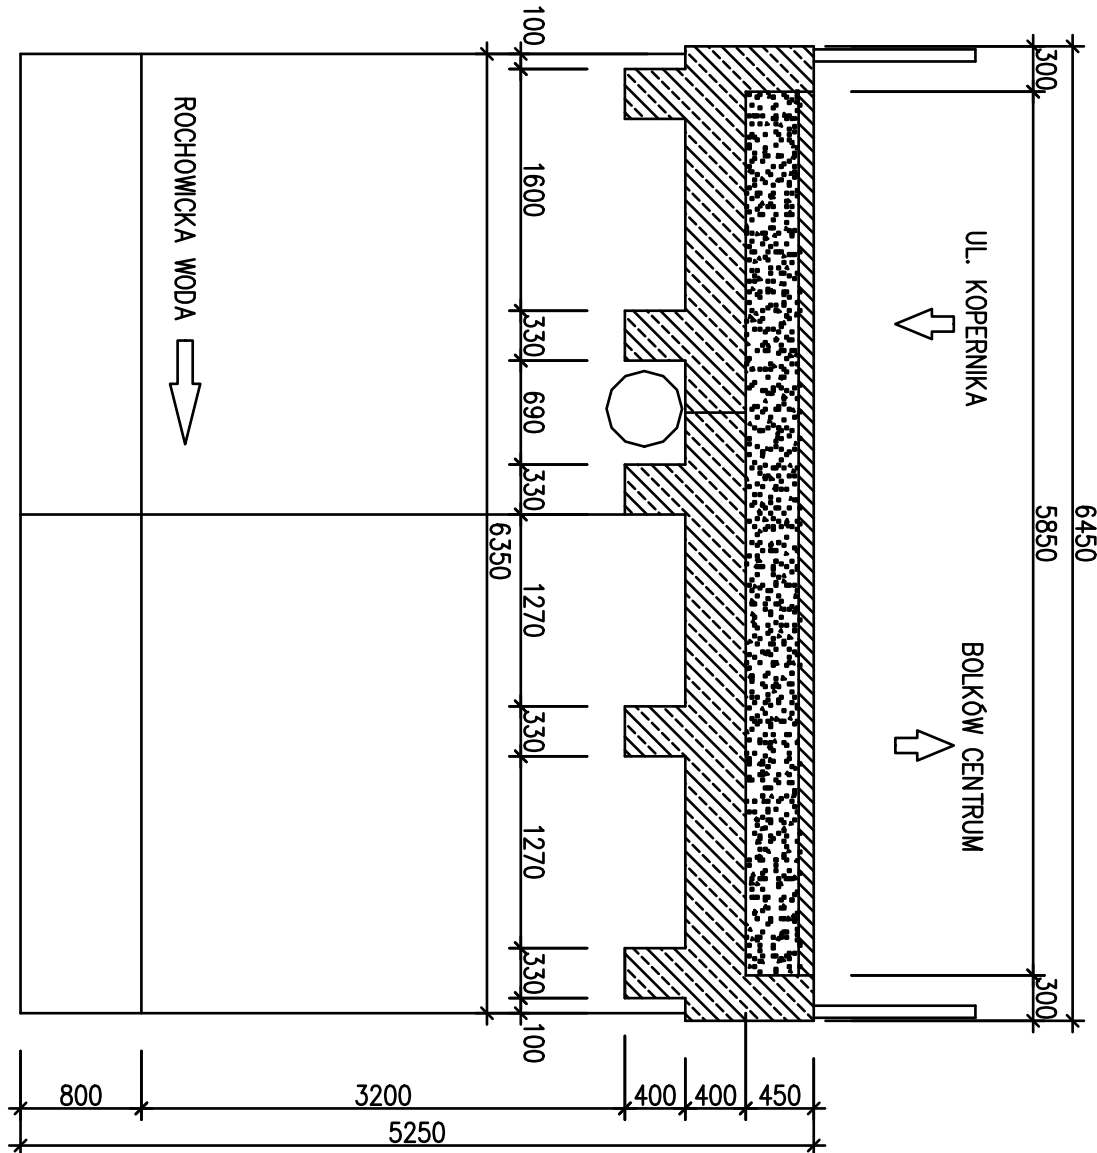

RZUT

1:100

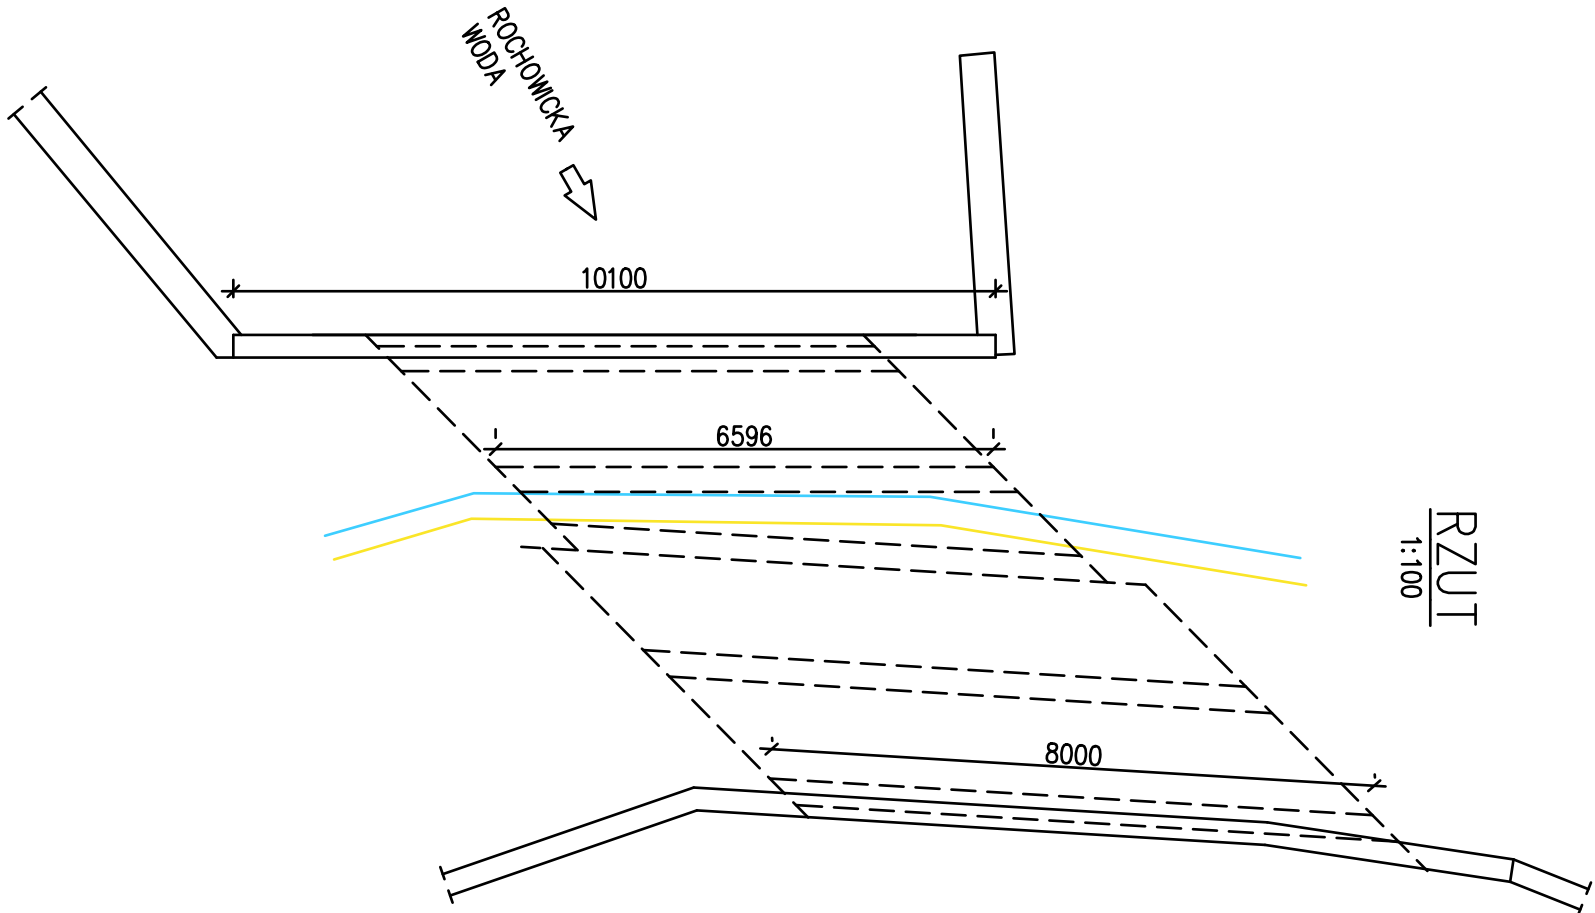

<div>MAX</div>		P.P.H.U "MAXDROGI" Dawid Rakoczy UL. ŻYWIĘCKA 89/2 43-300 BIELSKO-BIAŁA tel. 33 810 14 87 e-mail: biuro@maxdrogi.pl	
D R O G I			
ZADANIE EKSPERTYZA MOSTU W CIĄGU DROGI GMINNEJ NR 11393 D UL. KOPERNIKA NA RZECIE ROCHOWICKA WODA W BOLKOWIE W ZAKRESIE OCENY JEGO NOŚNOŚCI			
INWESTOR GMINA BOLKÓW RYNEK 1 59-420 BOLKÓW			
TYTUŁ RYSUNKU INWENTARYZACJA MOSTU		SKALA 1:50; 1:100	
FUNKCJA	TYTUŁ, IMIĘ, NAZWISKO	NR UPRAWNIENI	PODPIS
BRANŻA MOSTOWA			
OPRACOWAŁA	mgr inż. Karolina Kubica		SLK/6301/PBW/15
DATA	CZERWIEC 2024 r.	NR RYSUNKU	01
FAZA PROJEKTU		EKSPERTYZA	