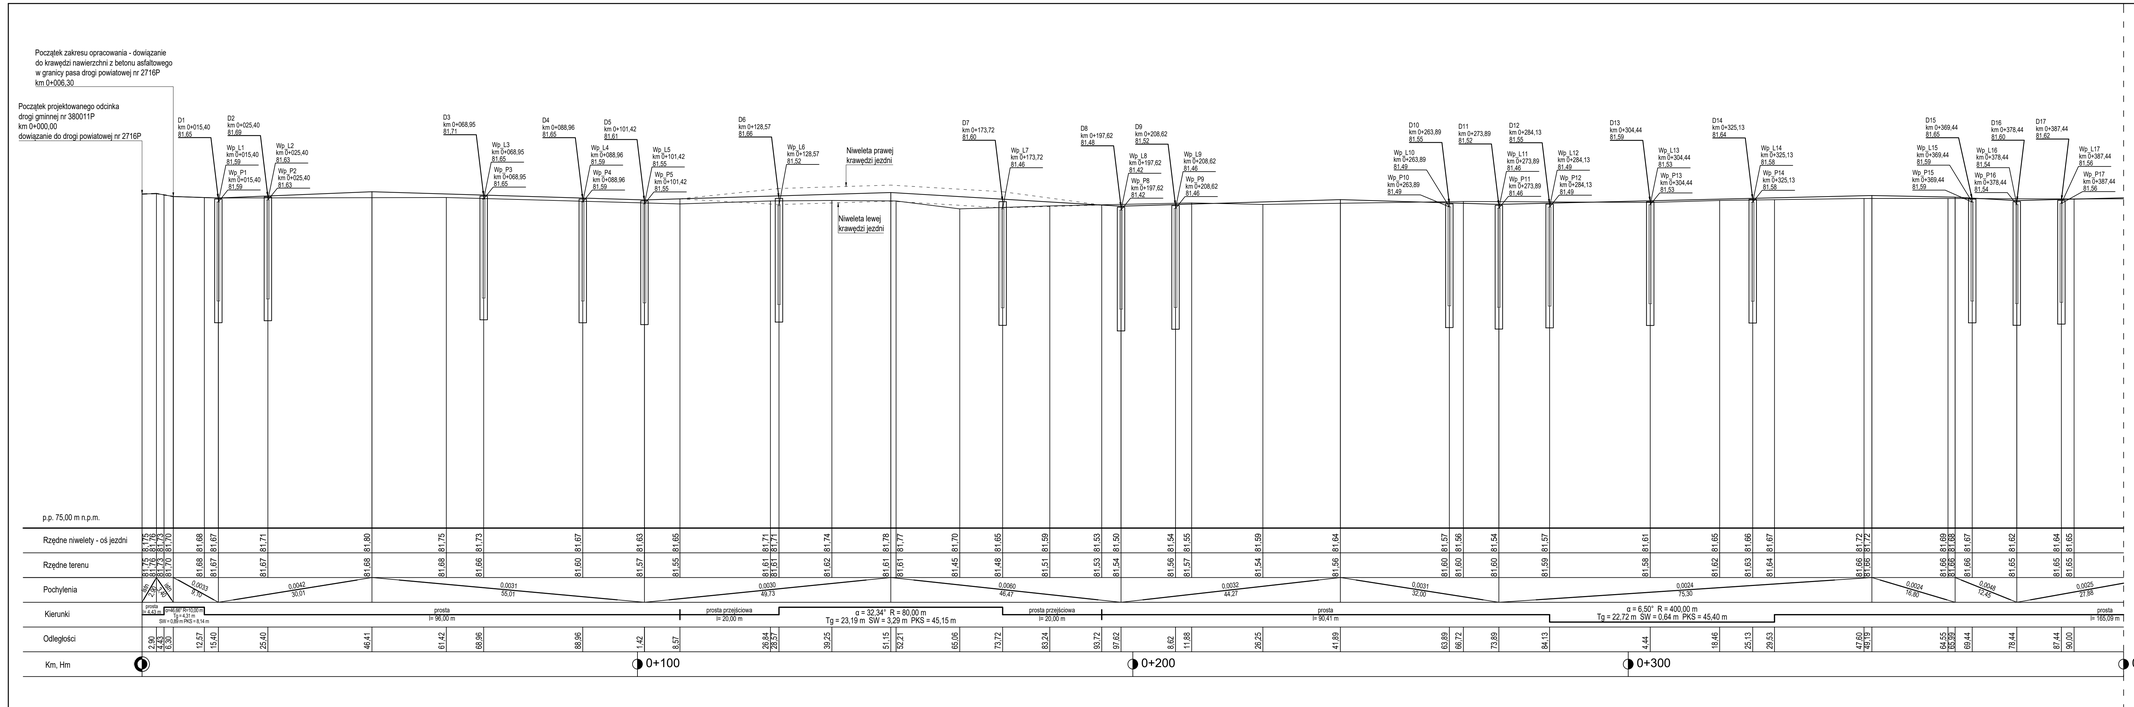

Inwestor:	Gmina Opalenica ul. 3 Maja 1, 64-330 Opalenica			
Projektujący:	Biuro Inżynierskie DUKT Wojciech Andrzejak ul. Poznańska 38, 62-070 Dopiewo			
Temat:	Przebudowa nawierzchni drogi gminnej nr 380011P Jastrzębniki - Łęczyce w miejscowości Łęczyce			
Skala: 1:50/500	*Rysunek:* Przekrój podłużny - arkusz 1			*Nr rys:* 3.1
Data: 04.2024	*Stadium:* Projekt wykonawczy			
Funkcja:	*Imię / Nazwisko:*	*Branża:*	*Nr uprawnień:*	*Podpis:*
Główny projektant	mgr inż. Wojciech Andrzejak	Drogowa	WKP/0347/POOD/17	
Sprawdzający	mgr inż. Paweł Borowiak	Drogowa	WKP/0288/POOD/12	