


DROGA KRAJOWA NR 66

PROFIL PODŁUŻNY  
ULICA KARDYNAŁA S. WYSZYŃSKIEGO - DROGA GMINNA NR 107767B

ULICA OGRODOWA

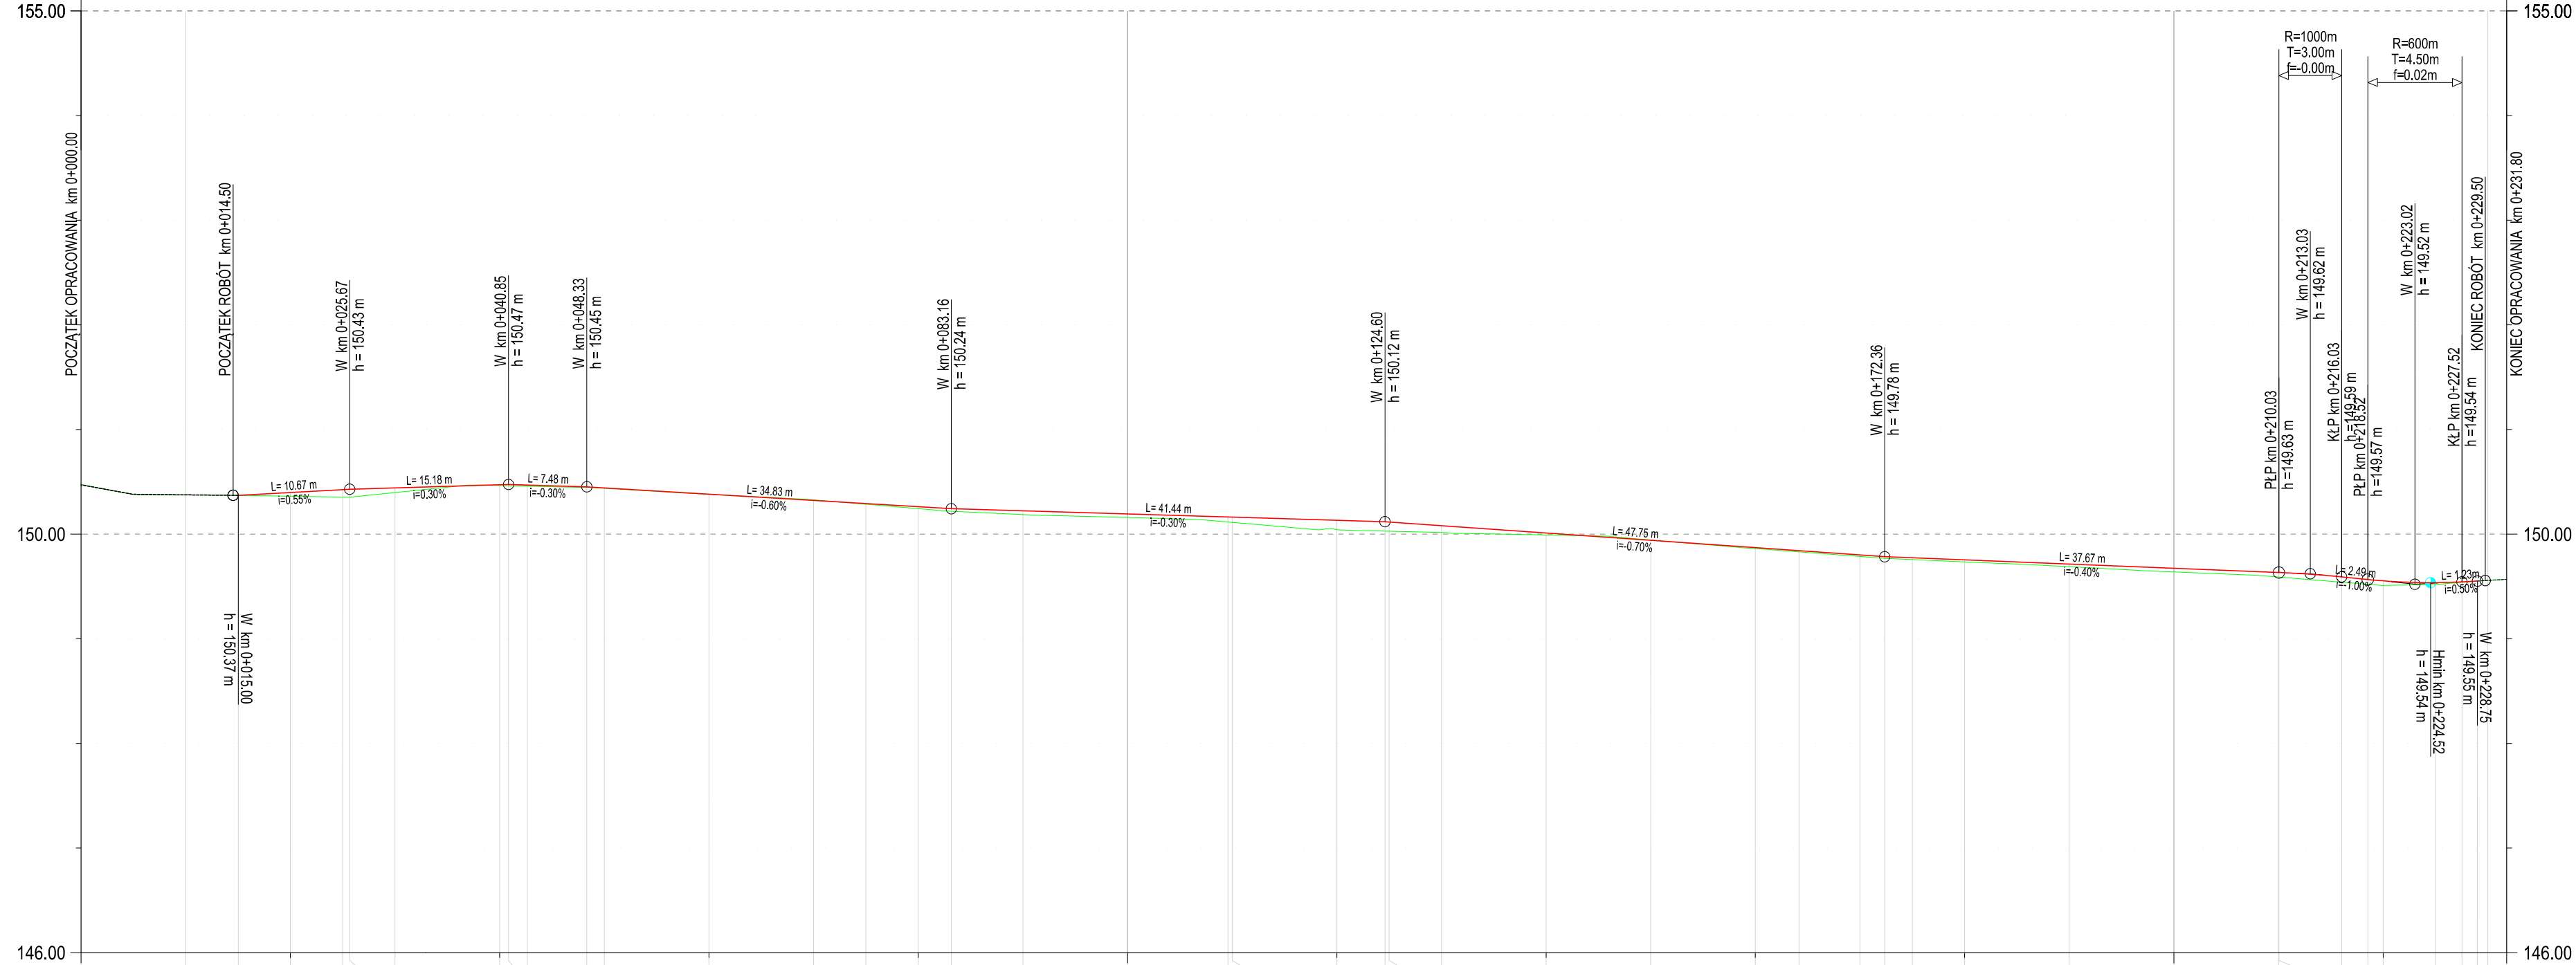

|                            |  
|----------------------------|--|----------|----------|----------|----------|----------|----------|----------|----------|----------|----------|----------|----------|----------|----------|----------|----------|----------|----------|----------|----------|
| TEREN ISTNIEJĄCY:          | 150.47   | 150.37   | 150.35   | 150.46   | 150.45   | 150.29   | 150.22   | 150.16   | 150.12   | 150.03   | 149.94   | 149.83   | 149.77   | 149.76   | 149.64   | 149.59   | 149.54   | 149.52   | 149.54   | 149.54   | 149.57   |
| RZĘDNE PROJEKTOWANE:       |  | 150.37   | 150.42   | 150.47   | 150.45   | 150.29   | 150.24   | 150.19   | 150.16   | 150.12   | 149.94   | 149.84   | 149.78   | 149.77   | 149.67   | 149.63   | 149.59   | 149.57   | 149.54   | 149.54   | 149.55   |
| PROSTE I ŁUKI POZIOME:     | <div><div>L=42.67 m</div><div>L=66.95 m</div><div>R=220.00 m<br/>L=54.59 m</div><div>L=67.62 m</div></div>   |          |          
| POCHYLENIA I ŁUKI PIONOWE: | <div><div>L=10.67 m<br/>i=-0.55%</div><div>L=15.18 m<br/>i=-0.30%</div><div>L=7.48 m<br/>i=-0.30%</div><div>L=34.83 m<br/>i=-0.60%</div><div>L=41.44 m<br/>i=-0.30%</div><div>L=47.75 m<br/>i=-0.70%</div><div>L=37.67 m<br/>i=-0.40%</div><div>L=8.00 m<br/>T1=3.00 m<br/>T2=3.00 m<br/>R=1000 m<br/>i=-0.60%</div><div>L=9.00 m<br/>T1=4.50 m<br/>T2=4.50 m<br/>R=600 m<br/>i=-0.50%</div></div> |          |          
| PIKIETAŻ:                  | 0+000.00   | 0+015.00 | 0+025.67 | 0+040.85 | 0+048.33 | 0+075.00 | 0+083.16 | 0+100.00 | 0+109.59 | 0+124.60 | 0+150.00 | 0+164.18 | 0+172.36 | 0+175.00 | 0+200.00 | 0+210.03 | 0+216.03 | 0+218.52 | 0+225.00 | 0+227.52 | 0+231.80 |

Uwaga: Rzędne w układzie wysokościowym PL-EVRF2007-NH.

LEGENDA:

- zarys istniejącego terenu
- projektowana niweleta drogi

**BURMISTRZ  
SZEPLETOWA**  
ul. Główna 6  
18-210 Szepletowo

**KPK-PROJEKT**  
Krzysztof Polakowski  
ul. Wyszyńskiego 3b lok. 113  
18-300 Zambrów  
tel. 502 502 729

Nazwa zamierzenia budowlanego:

PRZEBUDOWA ULICY KARDYNAŁA S. WYSZYŃSKIEGO W SZEPLETOWIE

Nazwa obiektu budowlanego:

droga gminna nr 107767B

Adres obiektu:

woj. podlaskie, pow.wysokomazowiecki, Gmina Szepletowo,  
m. Szepletowo - ul. Kardynała S. Wyszyńskiego

Nazwa opracowania:

PROJEKT WYKONAWCZY

Branża:

DROGOWA

Data:

29.12.2023r.

Tytuł rysunku:

Profil podłużny  
droga gminna nr 107767B

Nr rys.:

3

Nr ark.:

1/1

Skala:

1:50/500

Zespół autorski:

Imię i nazwisko

Nr uprawnień/Specialność

Podpis

Projektant

mgr inż. Krzysztof Polakowski

MAZ/0042/POOD/13  
uprawnienia budowlane do projektowania bez  
ograniczeń w specjalności drogowej