


**RABATA A**  
**Przekrój A-A**  
**Skala 1:25**

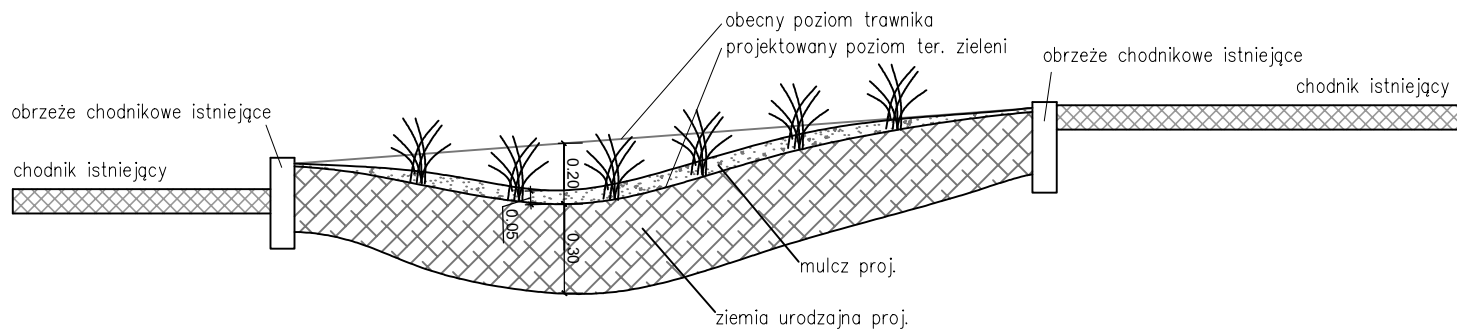

<b>TEMAT</b> Zagospodarowanie zielenią ul. Miętowej na odc. ul. Lawendowa - ul. Strażewicza w Plewiskach		
<b>Tytuł</b> Przekrój RABATA A		
<b>INWESTOR</b> Gmina Komorniki <small>ul. Stawa 1          62-052 Komorniki</small>	<b>JEDNOSTKA          PROJEKTOWA</b> Cony Sp. z o.o. <small>ul. Bonin 28/20          60-658 Poznań</small>	
<b>PROJEKT ZIELENI</b> Joanna Mrowińska		<b>PODPIS</b>
<b>DATA</b> listopad 2022	<b>SKALA</b> 1:25	<b>NR RYS.</b> 3