


Rys. 4 Przekroje normalne

Skala 1:50

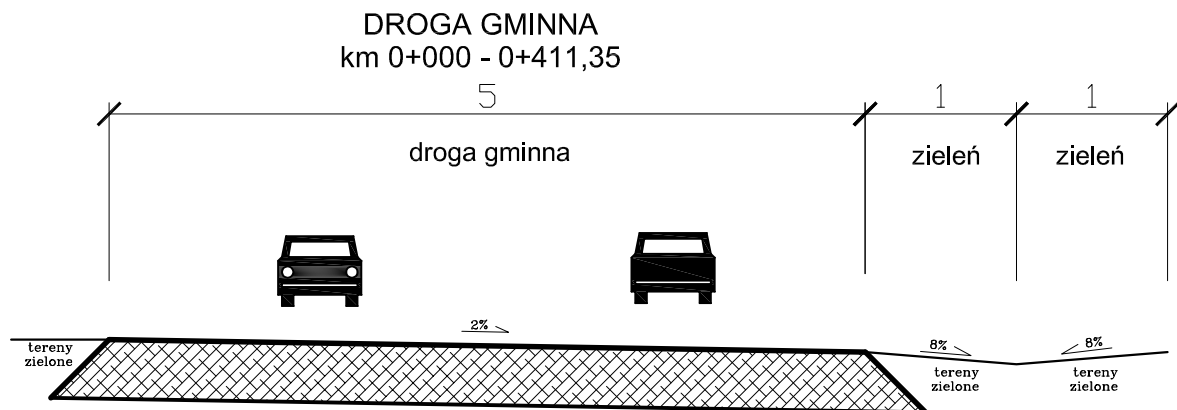

VIATRAKT Łukasz Kitowski ul. Leśna 1A/1 83-300 Kartuszy NIP: 5891755291 REGON: 363570680 Tel: 694613967 e-mail: viatrakt@gmail.com		Przebudowa drogi gminnej nr 168004G w kierunku Kamienego Wesela w gminie Somonino. PRZEKROJE NORMALNE	
Data: 05.2018	Faza opracowania: Projekt wykonawczy		Skala: 1:50
Projektant:	mgr inż. Łukasz Kitowski	spec. drogowa upr. nr POM/0292/POOD/11	Nr rys. 4
Sprawdzający:	mgr inż. Jacek Suchocki	spec. drogowa upr. nr POM/0333/PWBD/15	