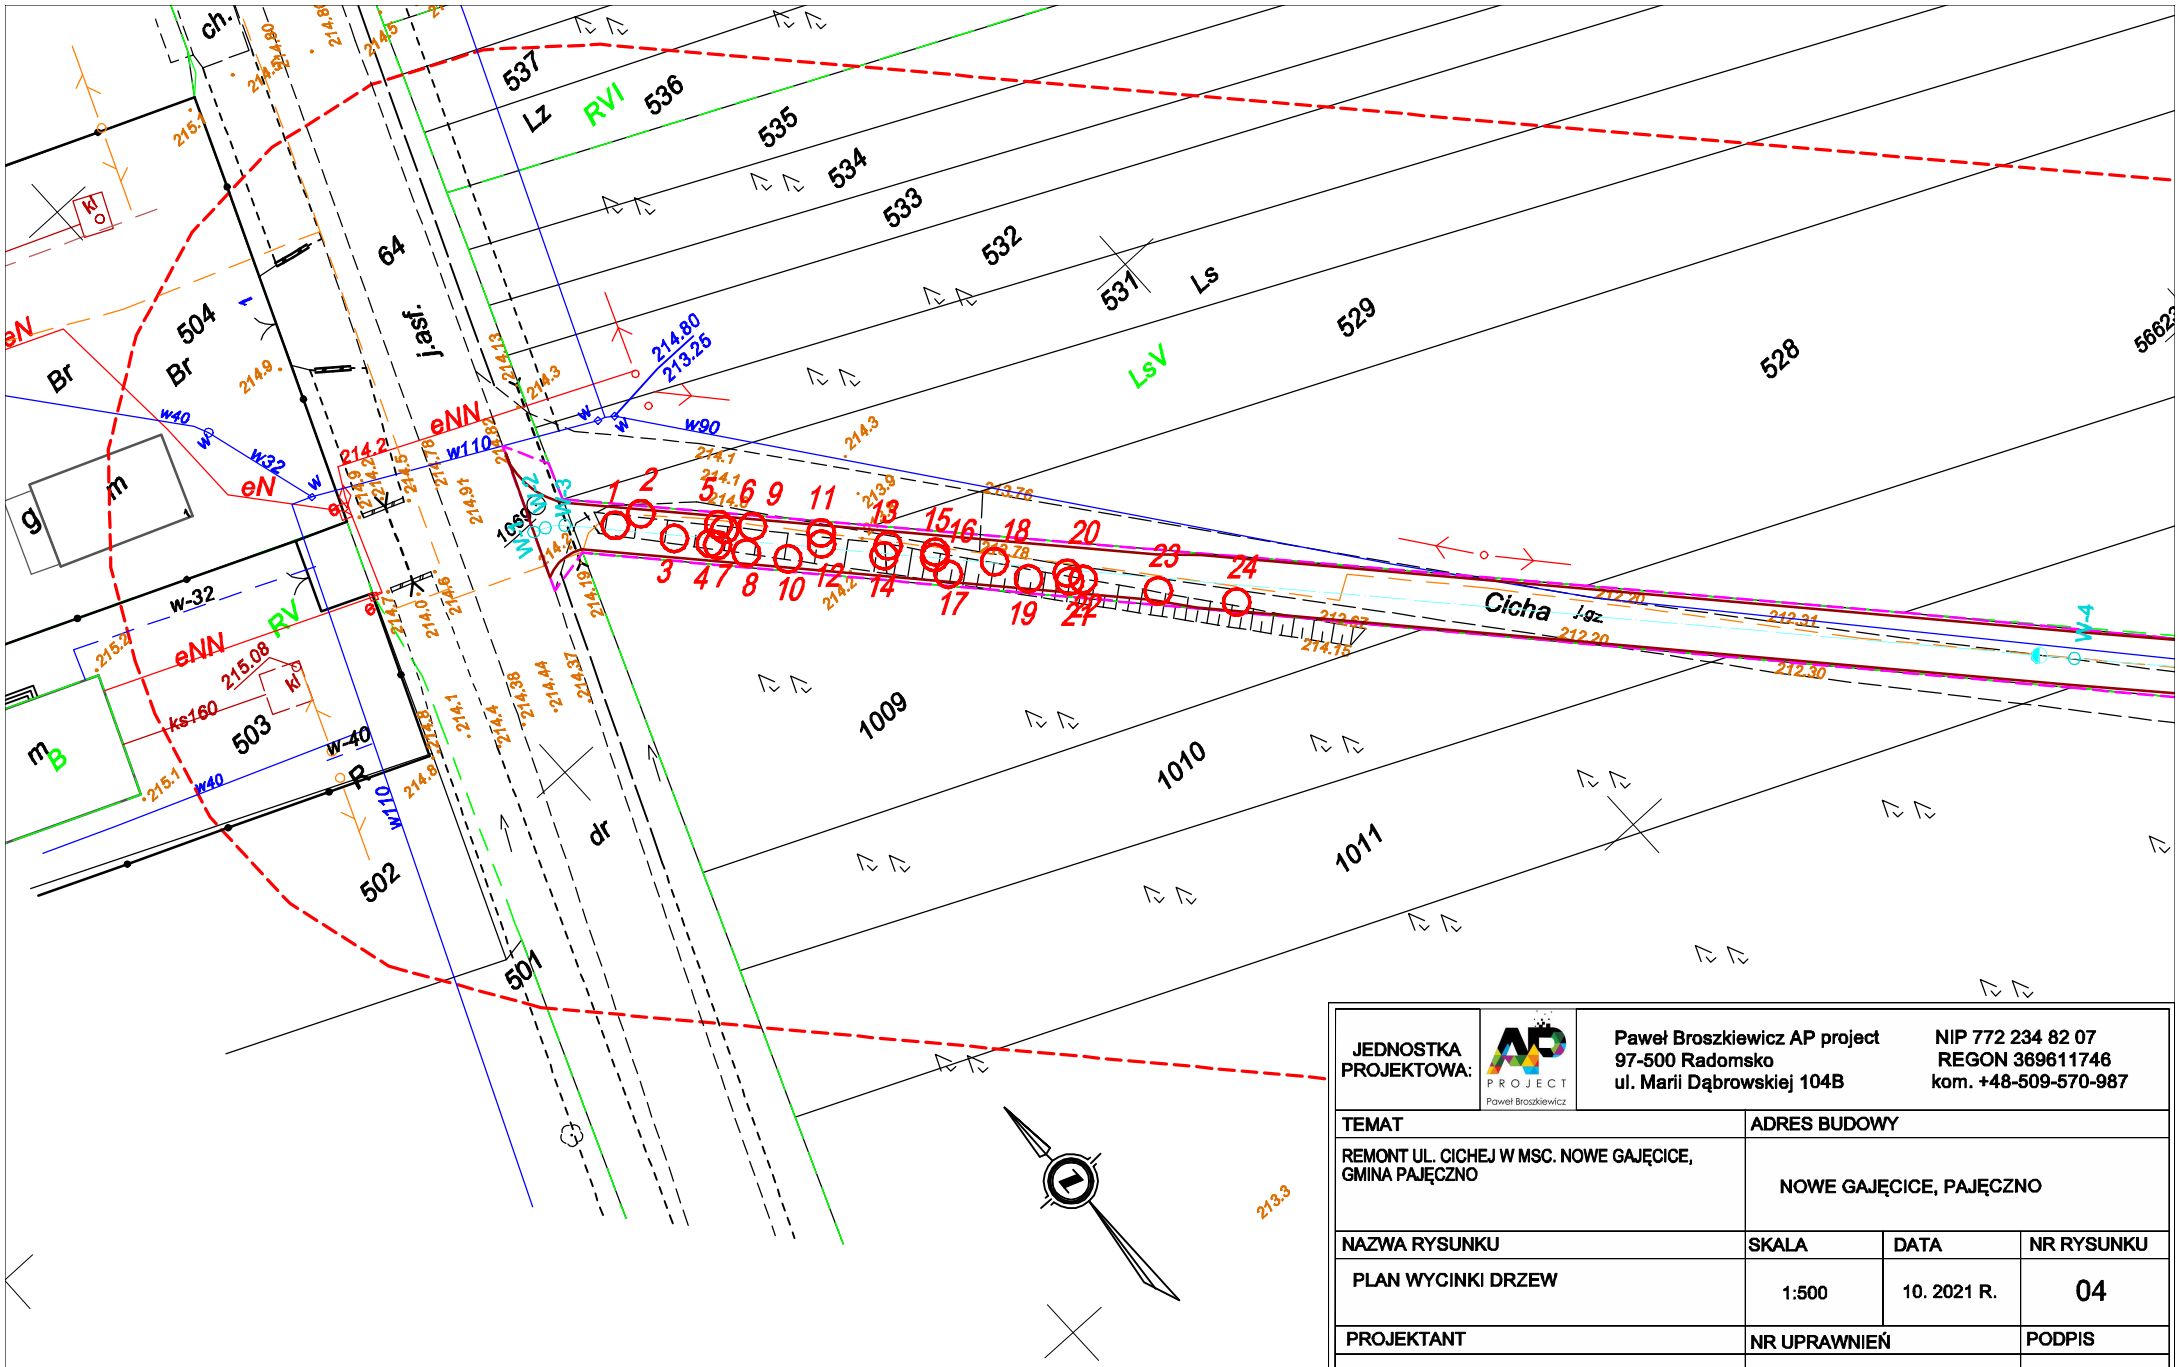

JEDNOSTKA PROJEKTOWA:	Paweł Broszkiewicz AP project 97-500 Radomsko ul. Marii Dąbrowskiej 104B	NIP 772 234 82 07 REGON 369611746 kom. +48-509-570-987	
TEMAT		ADRES BUDOWY	
REMONT UL. CICHEJ W MSC. NOWE GAJĘCICE, GMINA PAJĘCZNO		NOWE GAJĘCICE, PAJĘCZNO	
NAZWA RYSUNKU	SKALA	DATA	NR RYSUNKU
PLAN WYCINKI DRZEW	1:500	10. 2021 R.	04
PROJEKTANT	NR UPRAWNIEŃ		PODPIS
mgr inż. Piotr Kamiński	LOD/2509/POOD/14		
ASYSTENT	NR UPRAWNIEŃ		PODPIS