POMOST PRZEK
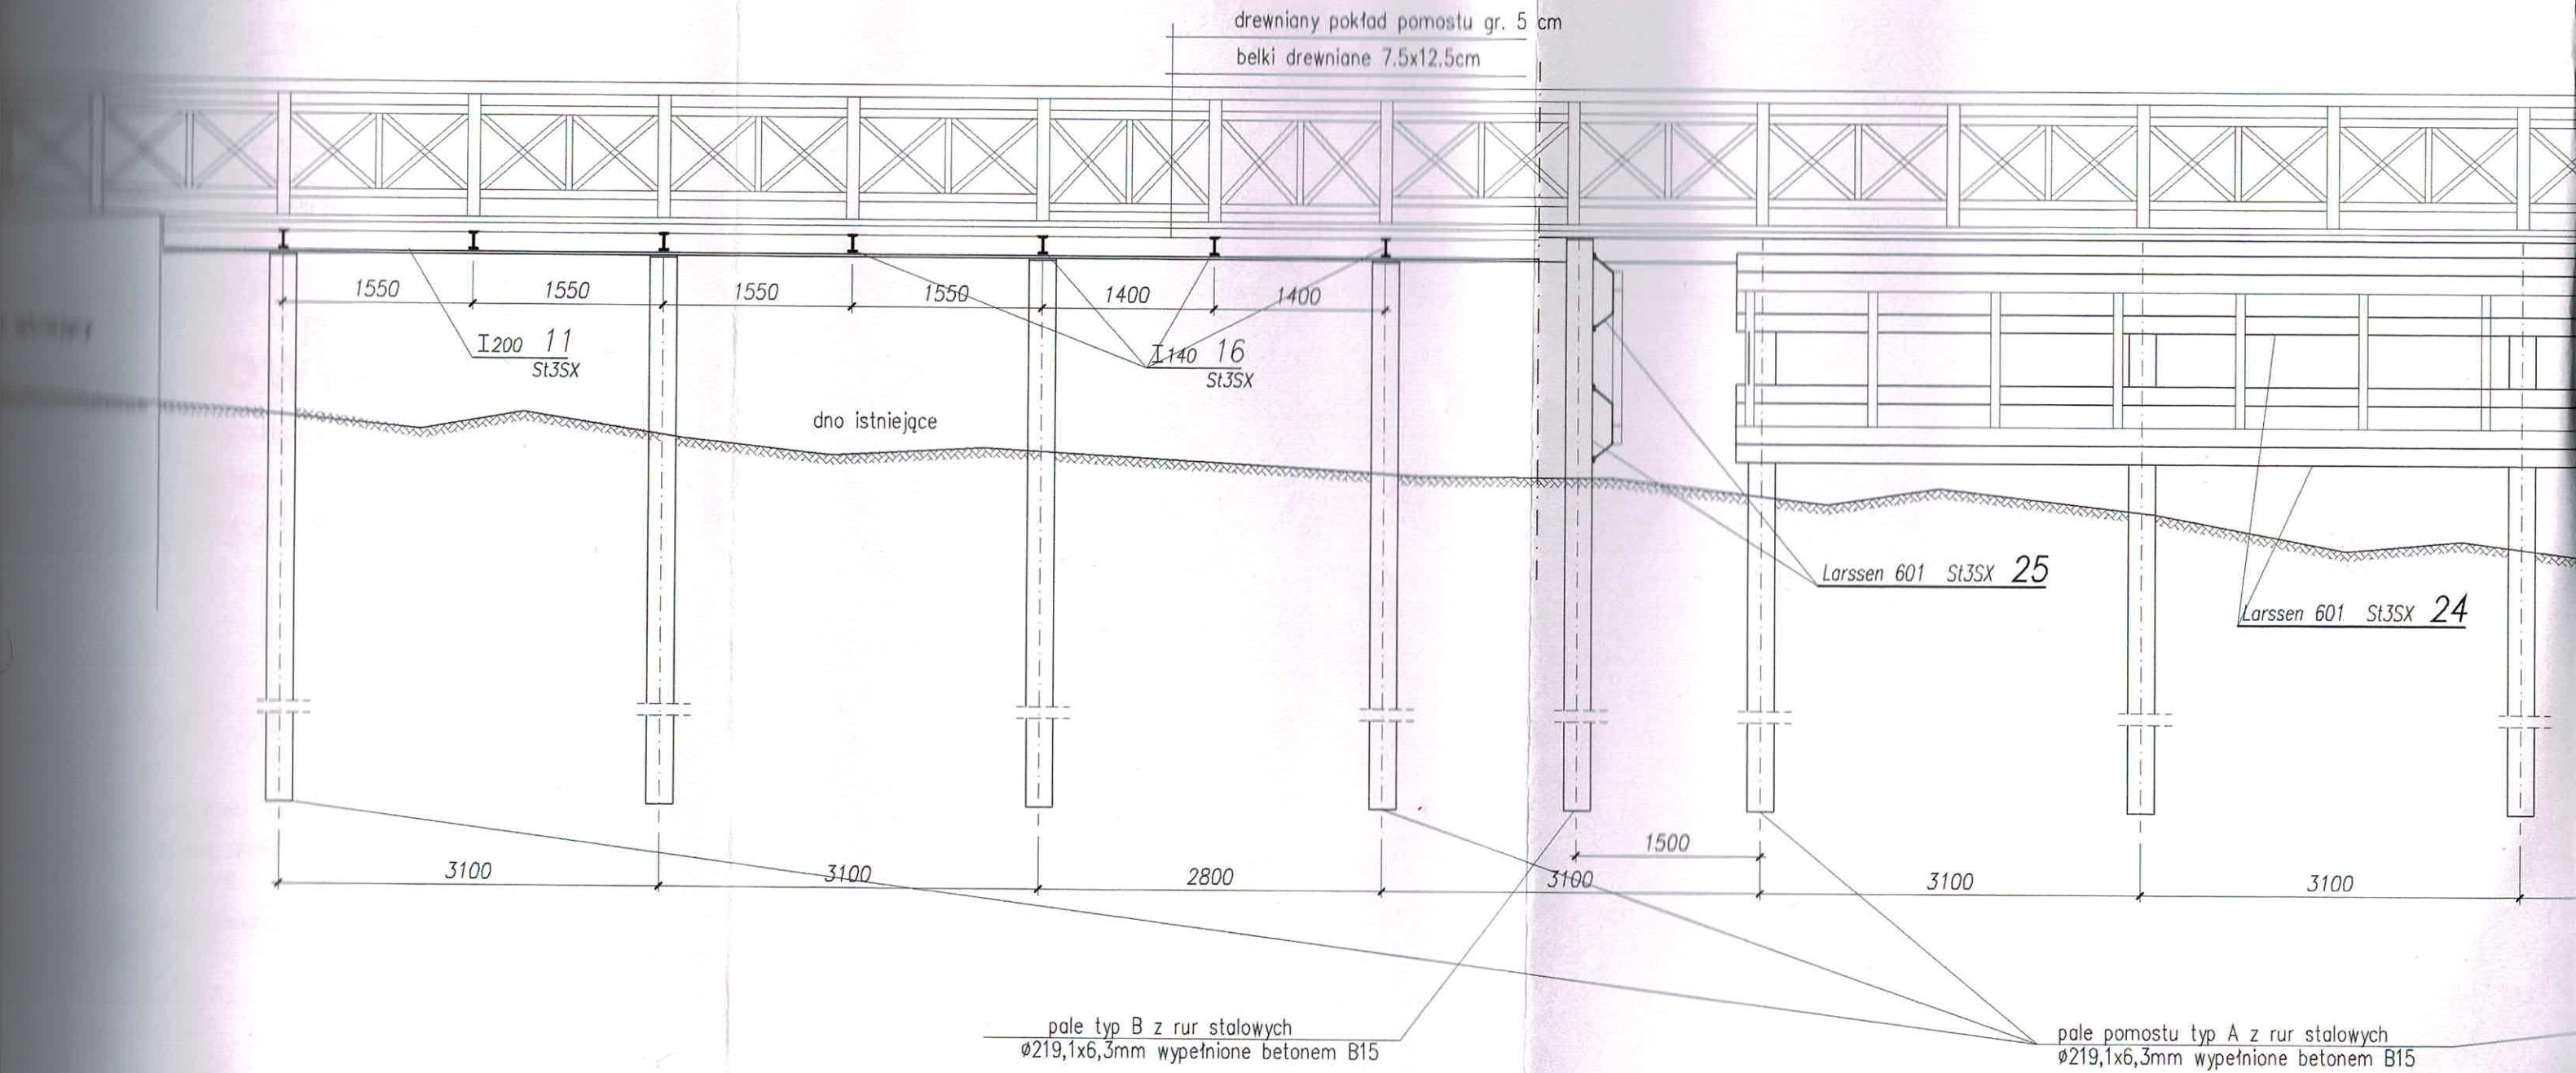
1:50