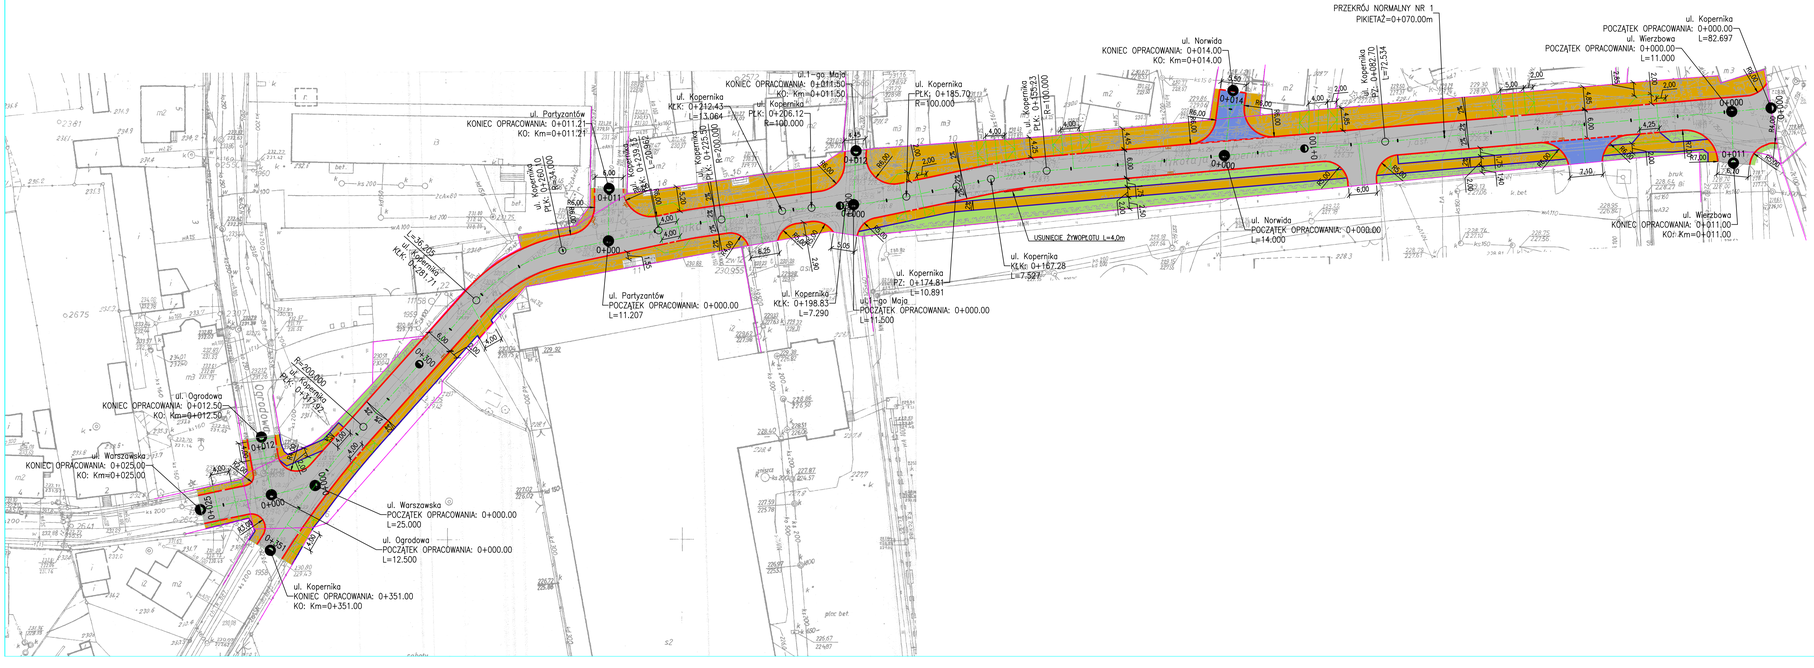

LEGENDA:

- KRAWĘŻNIK DROGOWY BETONOWY 15X30X100CM
- OPORNIK DROGOWY ZATOPIONY DO OCM PONAD NAWIELETĘ JEZDNI
- OBRZEŻE CHODNIKOWE BETONOWE 6X30X100CM
- GRANICE DZIAŁEK
- ZIELEŃ
- NAWIERZCHNIA Z KOSTKI BRUKOWEJ BETONOWEJ ISTNIEJĄCEJ
- NAWIERZCHNIA Z KOSTKI BRUKOWEJ BETONOWEJ BEZFAZOWEJ SZAREJ
- NAWIERZCHNIA Z BETONU ASFALTOWEGO
- GRANICA OPRACOWANIA
- WPUSTY KANALIZACJI DESZCZOWEJ

MK PROJEKT MACIEJ KACZOR
58-560 Jelenia Góra, ul. PCK 36/17
NIP: 611-231-09-73 — tel.: 606 426 922 — e-mail: mkprojekt.maciejkaczor@gmail.com

Inwestor:	Gmina Miejska Zawidów pl. Zwycięstwa 21/22 59-970 Zawidów
Obiekt:	Dokumentacja techniczna przebudowy ulicy Kopernika w Zawidowie
Faza projektu:	Dokumentacja techniczna przebudowy drogi
Branża:	DROGOWA
Treść rysunku:	Projekt Zagospodarowania Terenu

Projektant:	mgr inż. Jerzy Bigus	1700/87	
Opracował:	inż. Maciej Kaczor		
	Imię, Nazwisko:	Numer uprawnień:	Podpis:

Nr projektu/egz.:	Data:	Format rysunku:	Skala:	Nr rysunku:
	12.2022r.	–	1:500	1

Rozpowszechnianie i powielanie niniejszej dokumentacji bez zgody posiadacza praw autorskich jest zabronione, Dz.U.24/1994, poz.83, ART 115-118.
AutoCADCIVIL 3D 2013 PL® by Autodesk, Inc.; product serial no.: 393-15189270