Zakres robót:

1) Wymiana dachówki, + instalacja odgromowa,
2) wymiana pokrycia elewacji na blachy miedziane kopuły,
3) Remont stolarki
4) Remont muru oporowego.

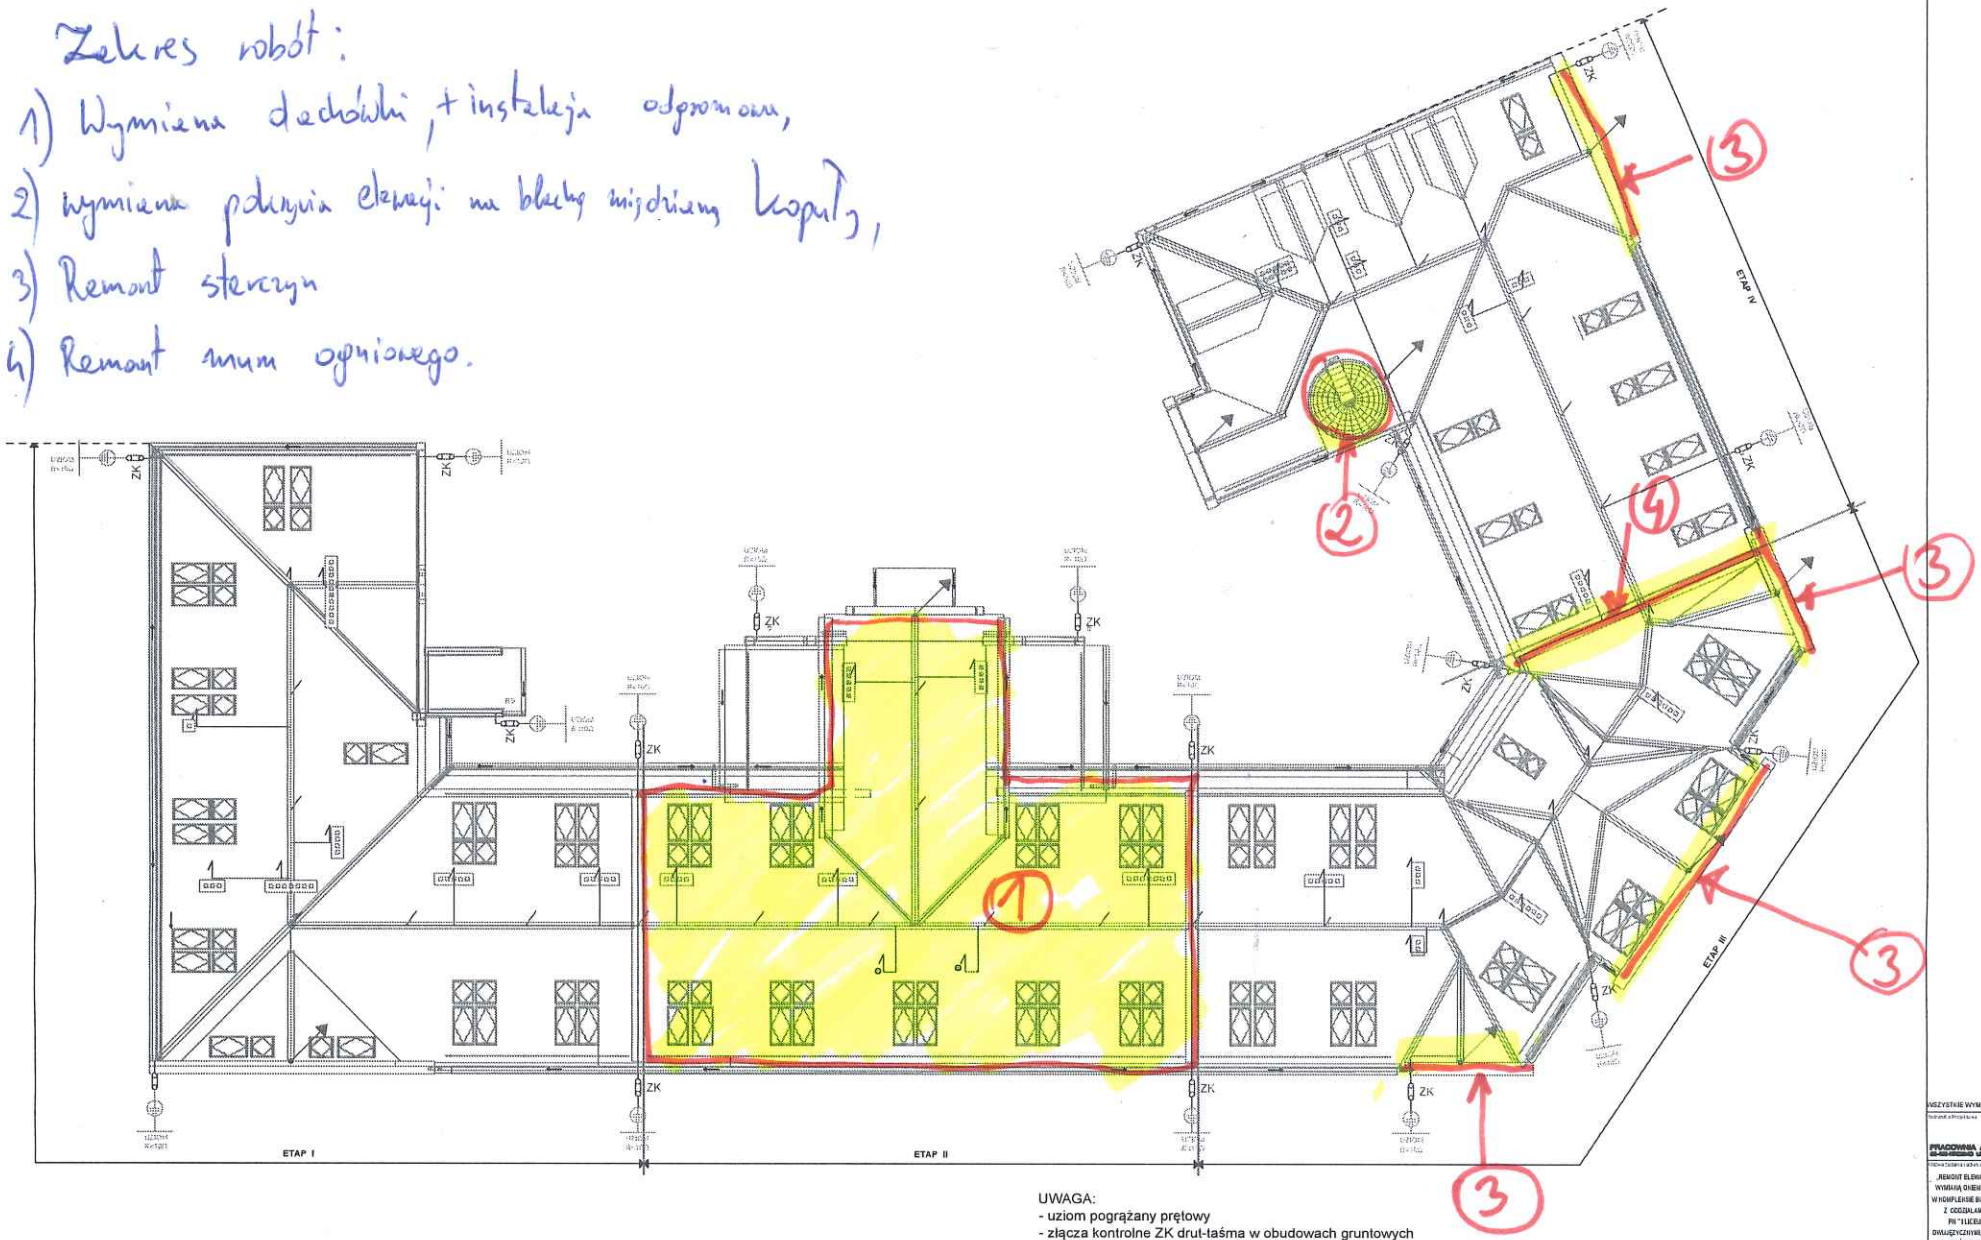

UWAGA:
- uziom pogrążany prętowy
- złącza kontrolne ZK drut-taśma w obudowach gruntowych
——— - zwody na dachu - drut ocynkowany DFe-Ø8 lub drut aluminiowy Al-Ø8
- zwody odprowadzające na scianach na uchwytach dystansowych - drut ocynkowany DFe-Ø8 lub aluminiowy Al-Ø8
- w system ochrony odgromowej włączyć wszystkie metalowe kominki, obudowy urządzeń, włazy, klapy itp.

/ - zwód pionowy wysokość 25cm z drutu odgromowego

1 - iglica odgromowa - wysokość dobrać odpowiednio do obiektu chronionego

- maszt odgromowy - wysokość dobrać odpowiednio do obiektu chronionego

UWAGA
WSZYSTKIE WYMIARY NALEŻY SPRAWDZIĆ NA BUDOWIE

PRACOWNIA ARCHITEKTURY I KONSTRUKCJI

„REMONT ELEWACJI DACHU WRAZ Z JEGO ODCIĘPLENIEM WYMIANĄ OKIEN PO ŁACIOWYCH I MONTAŻEM ŚWIEGOŁAPÓW W KOMPLEKSIE BUDYNKÓW LICEUM OGÓLNOKSZTAŁCĄCEGO Z ODDZIAŁAMI DWUJĘZYCZNYMI W RAMACH ZADANIA PN.: "LICEUM OGÓLNOKSZTAŁCĄCE Z ODDZIAŁAMI DWUJĘZYCZNYMI UL. P. SKARGI-MODERNIZACJA BUDYNKU" W KROŚNIE NA DZ. NR EWID. 2503 - OBRĘB ŚRÓDMIEŚCIE

GMINA MIASTO KROSNO

RZUT POŁACI DACHU
INSTALACJA ODGROMOWA

Projekt wykonawczy

Branża elektryczna

Architektoniczna

mgr inż.arch. MAREK ŁASKOŚ

POMORUPROGRAM

mgr inż. KRZYSZTOF NOWAK

1:100

Listopad 2019

E01