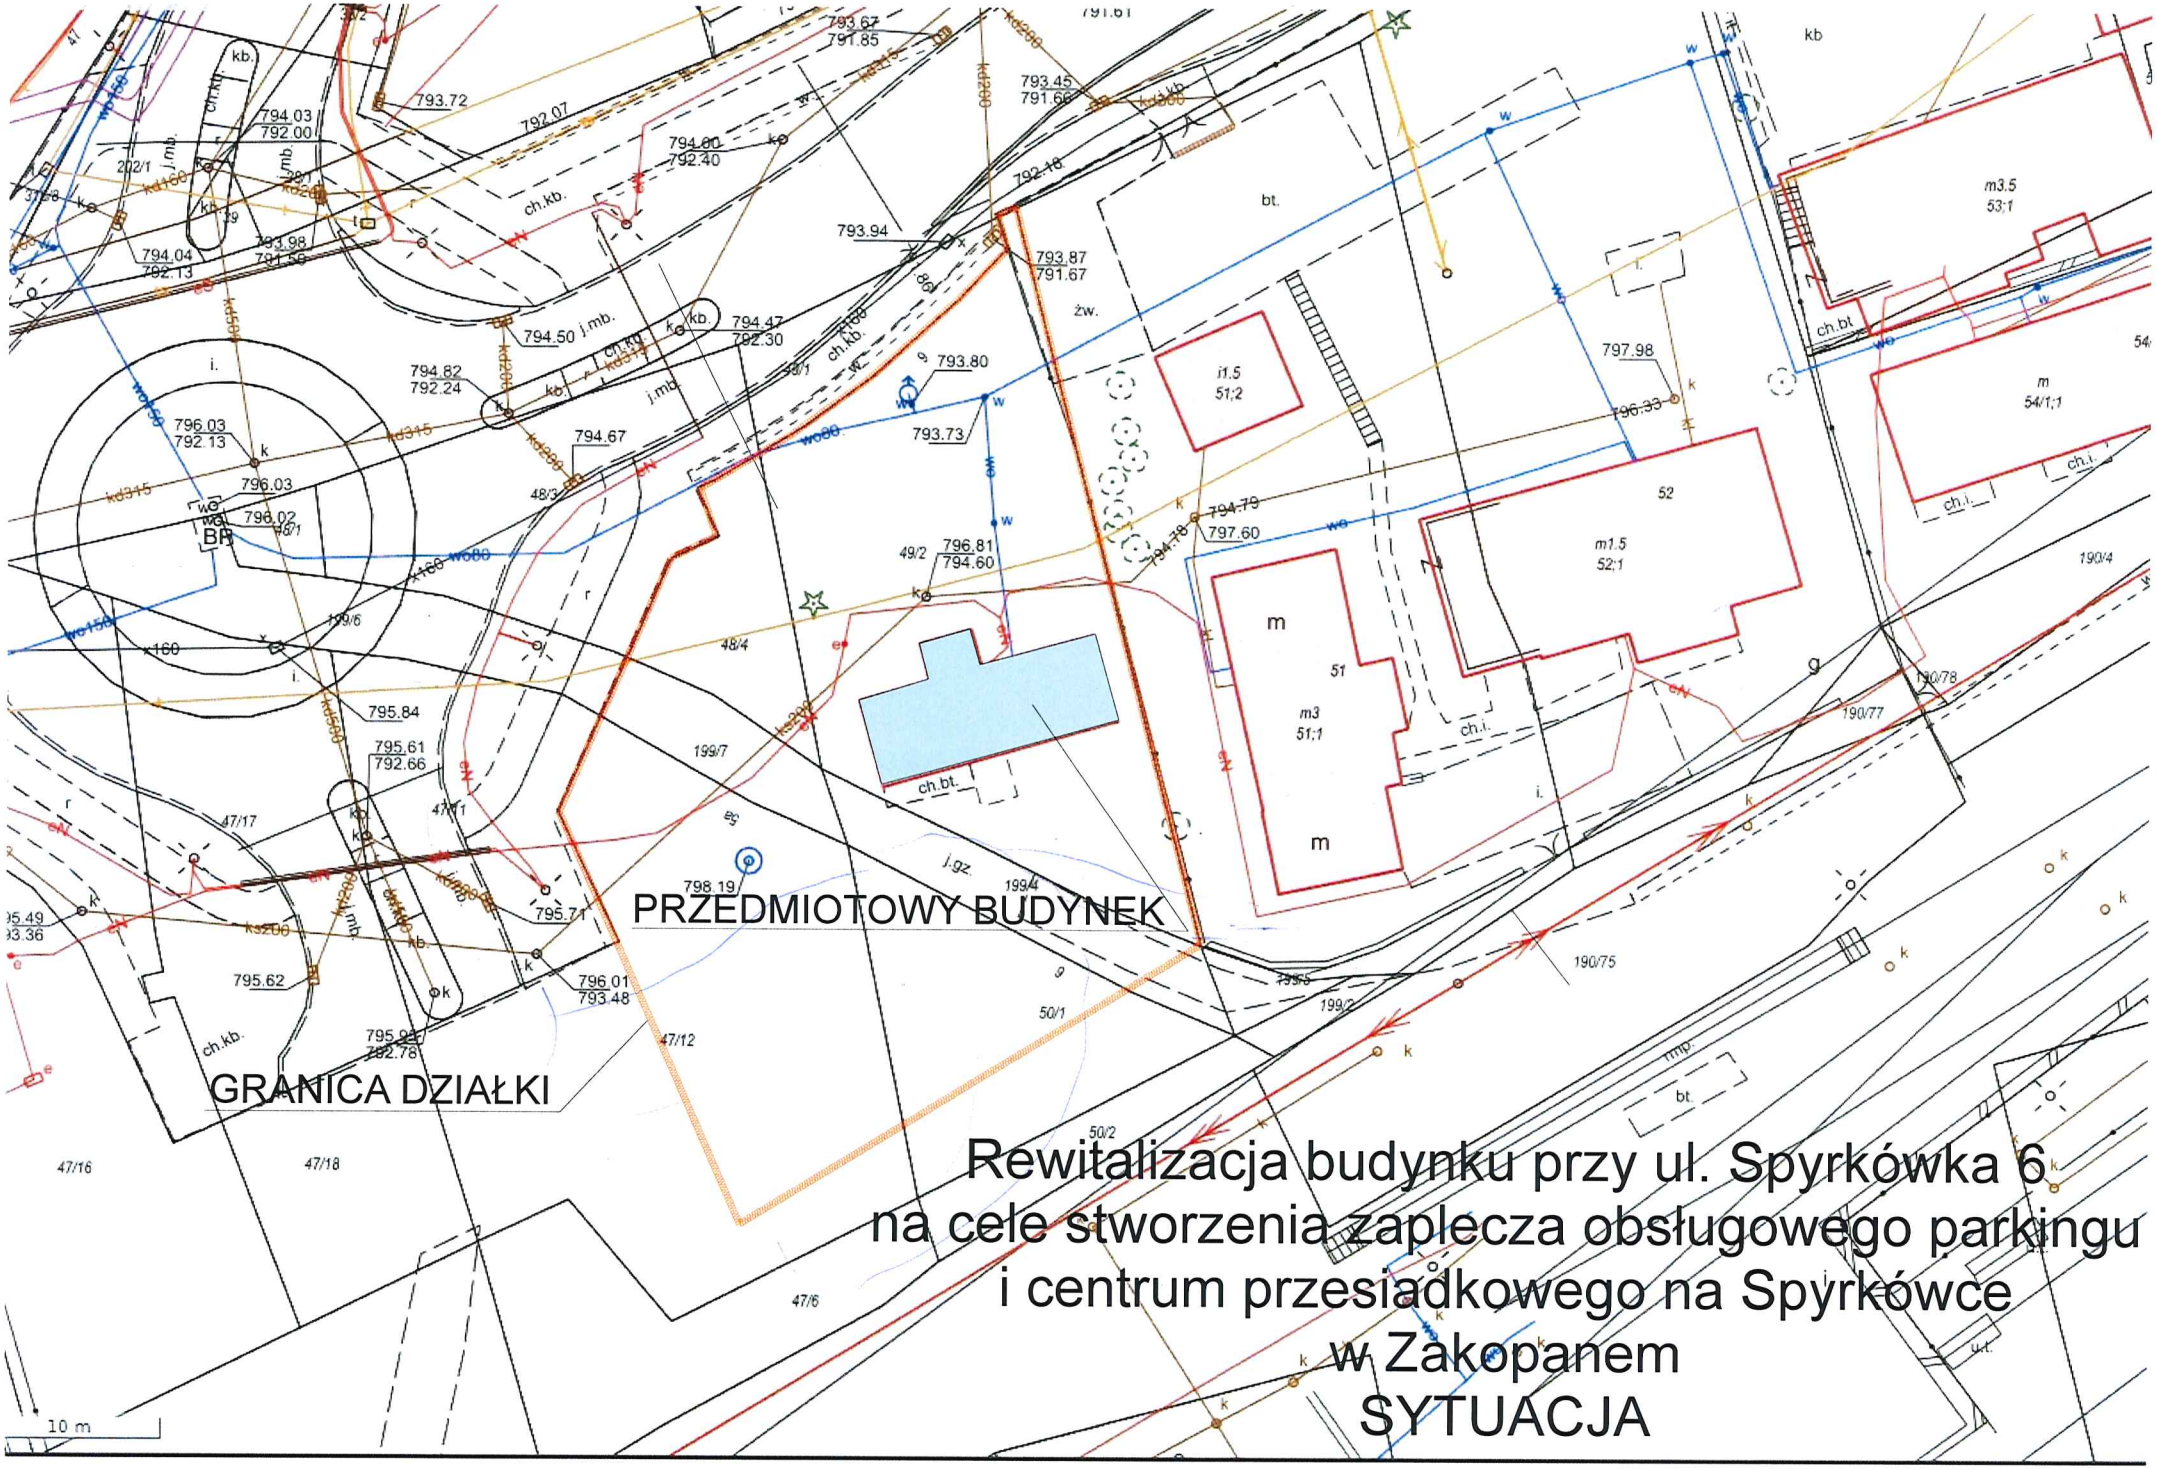
PRZEDMIOTOWY BUDYNEK
GRANICA DZIAŁKI
Rewitalizacja budynku przy ul. Spyrkówka 6
na cele stworzenia zaplecza obsługowego parkingu
i centrum przesiadkowego na Spyrkówce
w Zakopanem
SYTUACJA
10 m