



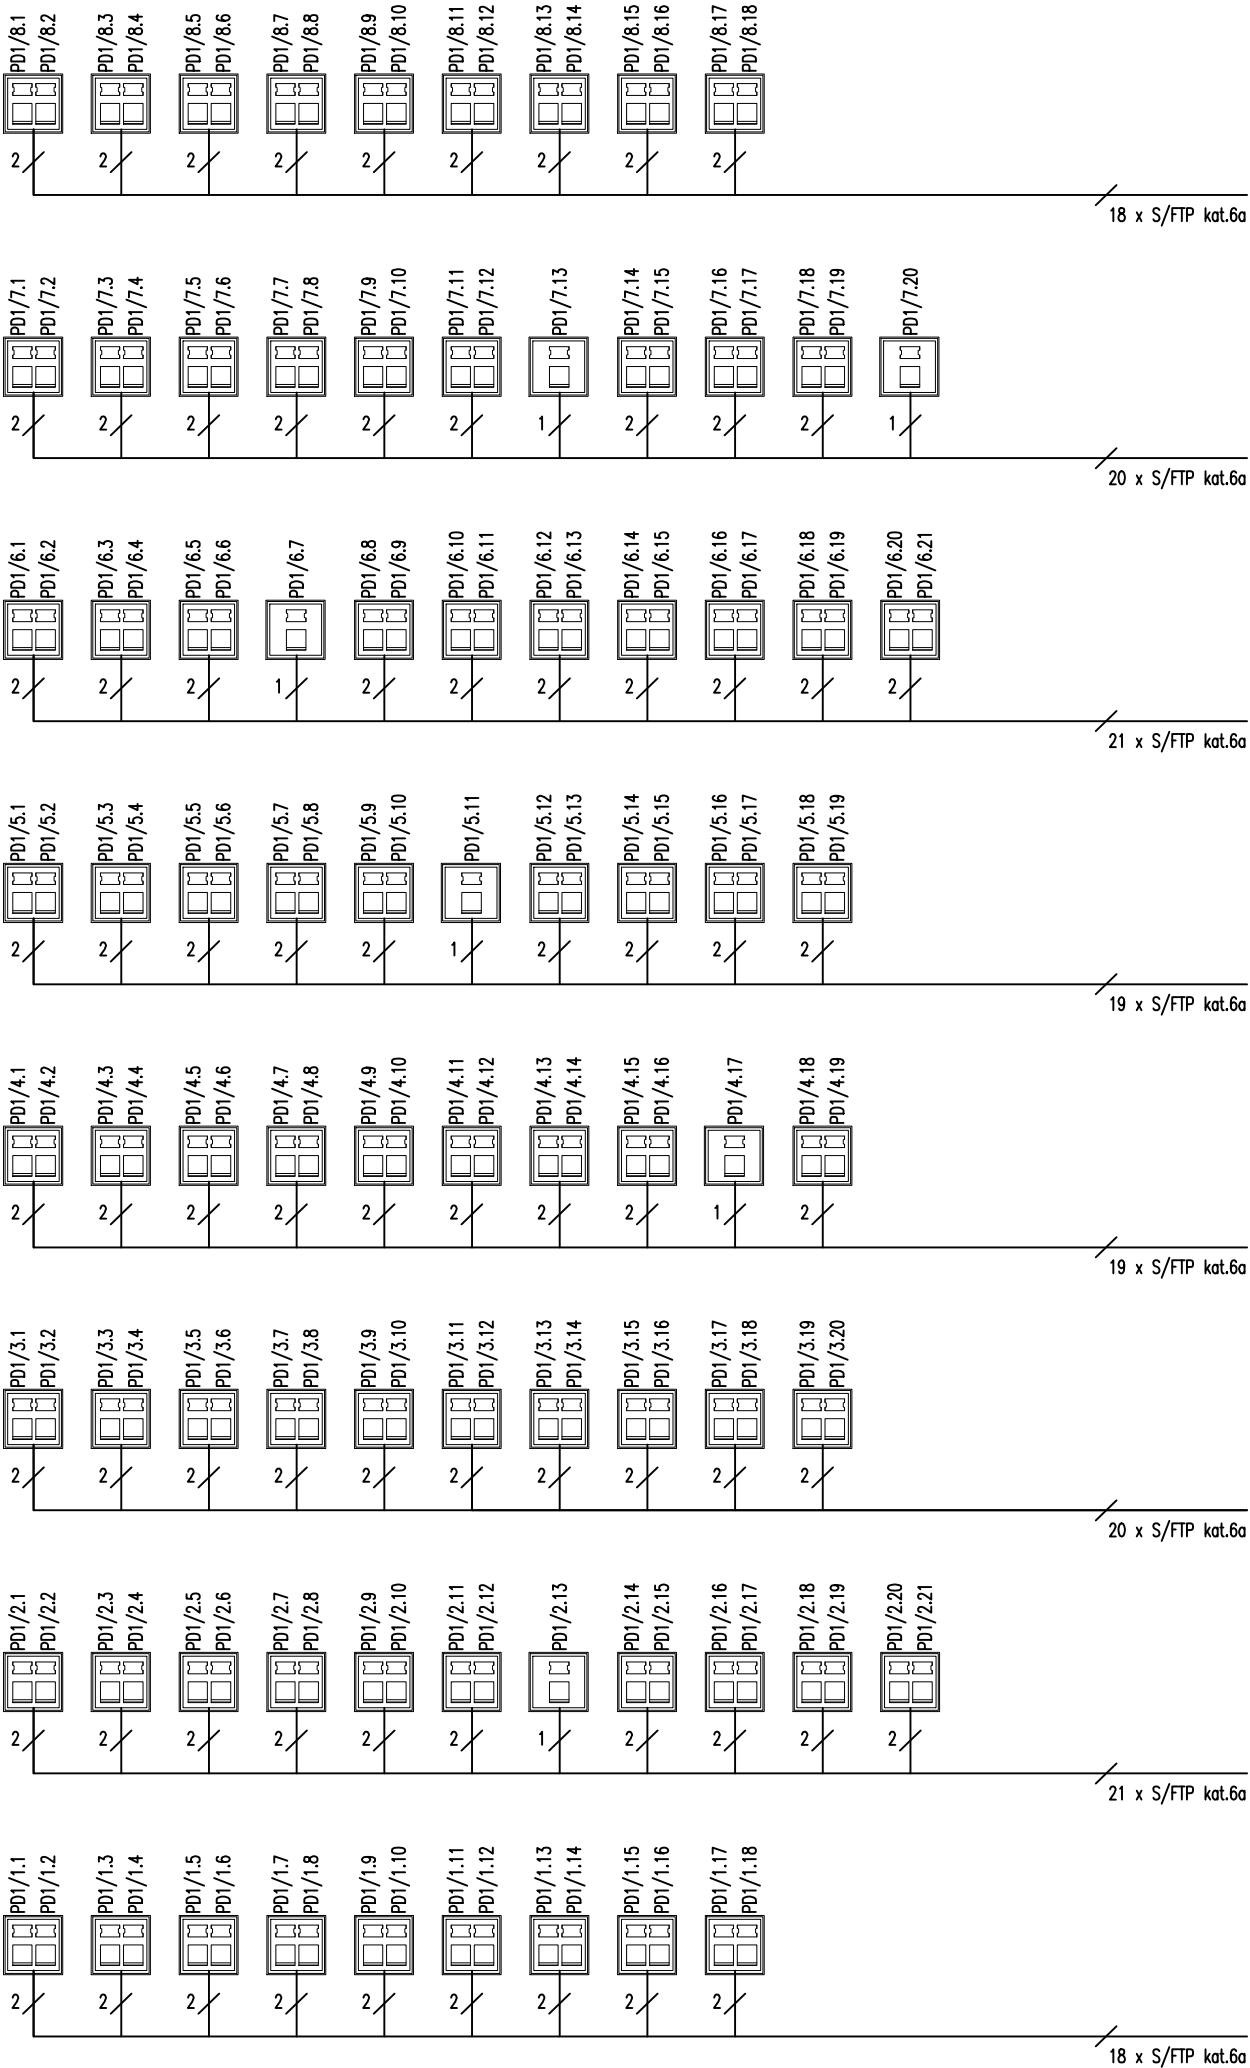

PD1

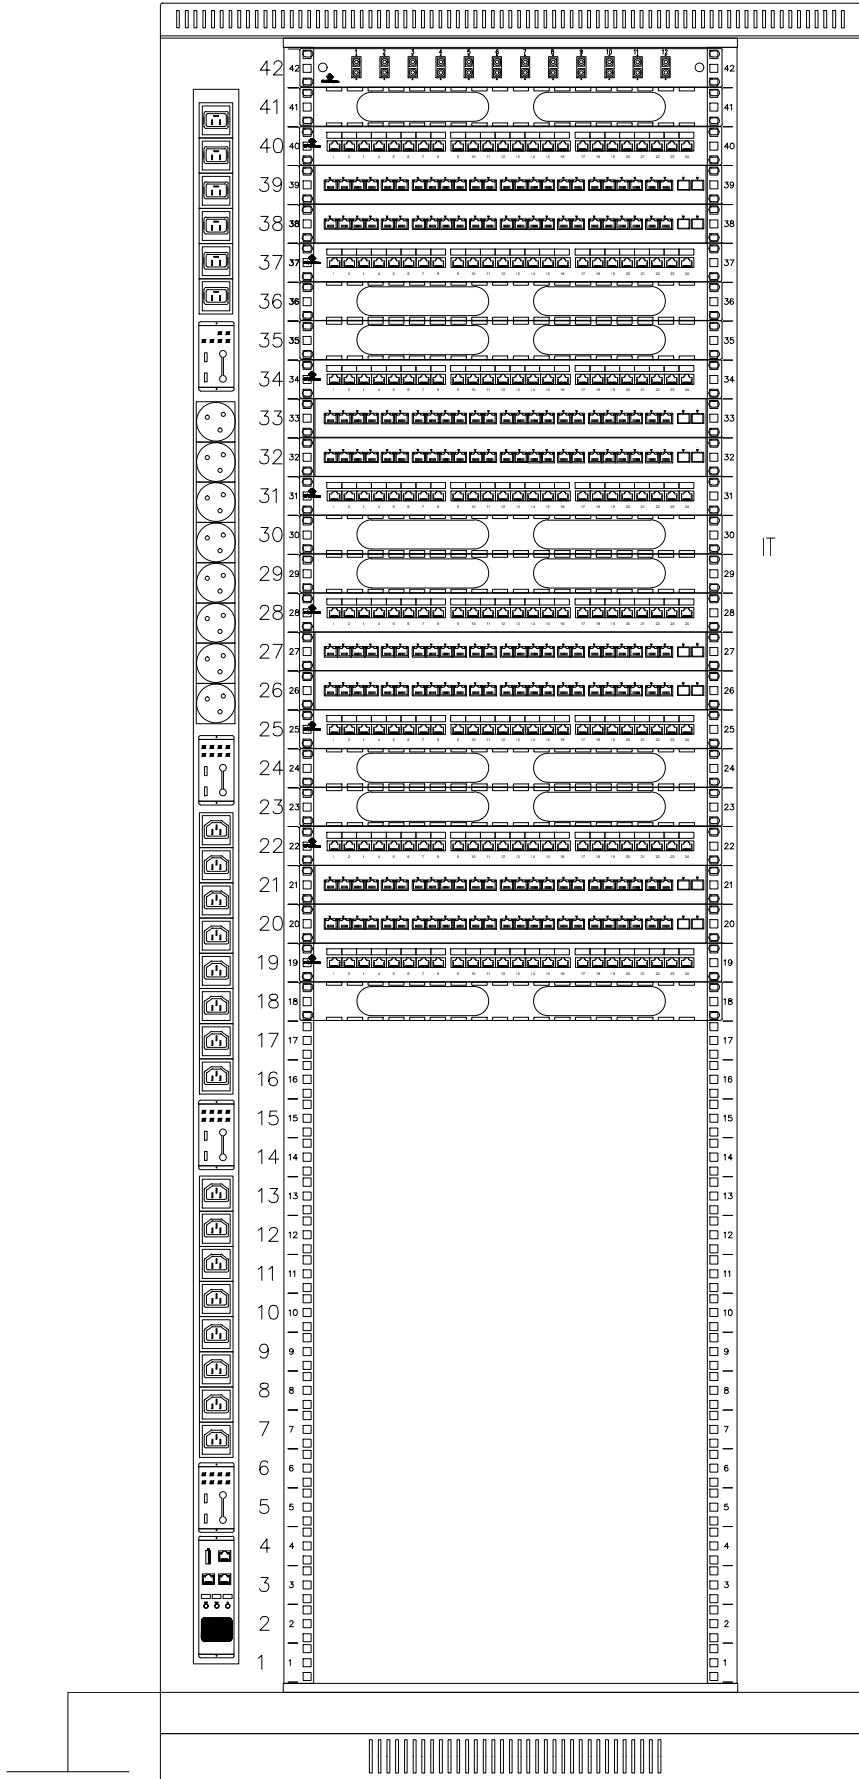

Panel wentylacyjny dachowy, 4-wentylatory z termostatem, do szaf 800x800

Przełącznica światłowodowa 24xSC duplex OS2 19"/1U z płytą czołową oraz akcesoriami montażowymi (dławiki, opaski), wysuwalna

Organizer kablowy grzebieniowy z pokrywą maskującą i 2 przepustami kablowymi, czarny RAL9005, 19"/1U – ALANtec

Panel krosowy UTP kat.5e 24 porty, LSA z półką 1U/19" – ALANtec  
Zarządzalny Switch 24 portów 1Gbit + 4 porty SFP 2.5Gbit | 2 wentylatory, 1 wbudowany zasilacz AC | 19"/1U  
Zarządzalny Switch 24 portów 1Gbit + 4 porty SFP 2.5Gbit | 2 wentylatory, 1 wbudowany zasilacz AC | 19"/1U

Panel krosowy UTP kat.5e 24 porty, LSA z półką 1U/19" – ALANtec  
Organizer kablowy grzebieniowy z pokrywą maskującą i 2 przepustami kablowymi, czarny RAL9005, 19"/1U – ALANtec  
Organizer kablowy grzebieniowy z pokrywą maskującą i 2 przepustami kablowymi, czarny RAL9005, 19"/1U – ALANtec

Panel krosowy UTP kat.5e 24 porty, LSA z półką 1U/19" – ALANtec  
Zarządzalny Switch 24 portów 1Gbit + 4 porty SFP 2.5Gbit | 2 wentylatory, 1 wbudowany zasilacz AC | 19"/1U  
Zarządzalny Switch 24 portów 1Gbit + 4 porty SFP 2.5Gbit | 2 wentylatory, 1 wbudowany zasilacz AC | 19"/1U

Panel krosowy UTP kat.5e 24 porty, LSA z półką 1U/19" – ALANtec  
Organizer kablowy grzebieniowy z pokrywą maskującą i 2 przepustami kablowymi, czarny RAL9005, 19"/1U – ALANtec  
Organizer kablowy grzebieniowy z pokrywą maskującą i 2 przepustami kablowymi, czarny RAL9005, 19"/1U – ALANtec

Panel krosowy UTP kat.5e 24 porty, LSA z półką 1U/19" – ALANtec  
Zarządzalny Switch 24 portów 1Gbit + 4 porty SFP 2.5Gbit | 2 wentylatory, 1 wbudowany zasilacz AC | 19"/1U  
Zarządzalny Switch 24 portów 1Gbit + 4 porty SFP 2.5Gbit | 2 wentylatory, 1 wbudowany zasilacz AC | 19"/1U

Panel krosowy UTP kat.5e 24 porty, LSA z półką 1U/19" – ALANtec  
Organizer kablowy grzebieniowy z pokrywą maskującą i 2 przepustami kablowymi, czarny RAL9005, 19"/1U – ALANtec  
Organizer kablowy grzebieniowy z pokrywą maskującą i 2 przepustami kablowymi, czarny RAL9005, 19"/1U – ALANtec

Panel krosowy UTP kat.5e 24 porty, LSA z półką 1U/19" – ALANtec  
Zarządzalny Switch 24 portów 1Gbit + 4 porty SFP 2.5Gbit | 2 wentylatory, 1 wbudowany zasilacz AC | 19"/1U  
Zarządzalny Switch 24 portów 1Gbit + 4 porty SFP 2.5Gbit | 2 wentylatory, 1 wbudowany zasilacz AC | 19"/1U

Panel krosowy UTP kat.5e 24 porty, LSA z półką 1U/19" – ALANtec  
Organizer kablowy grzebieniowy z pokrywą maskującą i 2 przepustami kablowymi, czarny RAL9005, 19"/1U – ALANtec

Zarządzalna listwa zasilająca 42U 1f – 16 x IEC C13 + 6 x IEC C19 + 8 x CEE 7/5, pełna kontrolę i zarządzanie zasobami sprzętowymi online

Cokół do szaf stojących 19", szer. 800 x głęb. 800 mm x wys. 100mm

|                         |   |   |             |                  |        |
|-------------------------|---|---|-------------|------------------|--------|
| <div>ARCHIMODICUS</div> |   | ARCHIMMODICUS SP. Z O.O. SP. K.<br>UL. KLUCZBORSKA 13/1A, 50-323 WROCŁAW<br>TEL.: 503 176 038, 717 584 595 |             |                  |        |
| INWESTOR:               | Wojewódzki Szpital Specjalistyczny im. J. Gromkowskiego                                                                                               |   |             |                  |        |
| ADRES:                  | ul. Koszarowa 5, 51-149 Wrocław   |   |             |                  |        |
| OBIEKT:                 | Budynek A przy Wojewódzkim Szpitalu Specjalistycznym im. J. Gromkowskiego we Wrocławiu                                                                |   |             |                  |        |
| ADRES:                  | ul. Koszarowa 5, 51-149 Wrocław   |   |             |                  |        |
| ADRES GEOD.:            | dz. nr 6/50, AM-16; obr. Karłowice   |   |             |                  |        |
| TEMAT PROJEKTU:         | Remont (modernizacja) Oddziału Wewnętrznego nr IX na 2 piętrze budynku A przy Wojewódzkim Szpitalu Specjalistycznym im. J. Gromkowskiego we Wrocławiu |   |             |                  |        |
| TEMAT RYSUNKU:          | SCHEMAT INSTALACJI TELETECHNICZNYCH - OKABLOWANIA STRUKTURALNEGO                                                                                      |   |             |                  |        |
|                         | INSTALACJE ELEKTRYCZNE   |   | DATA        | NR UPR.          | PODPIS |
| PROJEKTANT:             | mgr inż. Adam Szarnicki   |   | 07.2024     | MAP/0074/POOE/10 |        |
| SPRAWDZIŁ:              | mgr inż. Leszek Obuszko   |   | 07.2024     | 597/90           |        |
| OPRACOWAŁ:              | Patryk Nowak   |   | 07.2024     |                  |        |
| ARCHM/33/24             | 1:100   | PROJEKT WYKONAWCZY                                                                                         | Elektryczna | E-7.2            |        |
| NR PROJEKTU             | SKALA   | FAZA   | BRANŻA      | NR RYSUNKU       |        |