


# SZCZEGÓŁ "B"

MONTAŻU KONSTRUKCJI ŚCIANY WEWNĘTRZNEJ WIATY STOISKA HANDLOWEGO  
Z ŁAT DREWNIANYCH 40x50 mm OBUDOWANA JEDNOSTRONNIE

Powierzchnia zabudowy listwami ściągany  
wewnętrznej wynosi  $7,05\text{m}^2$

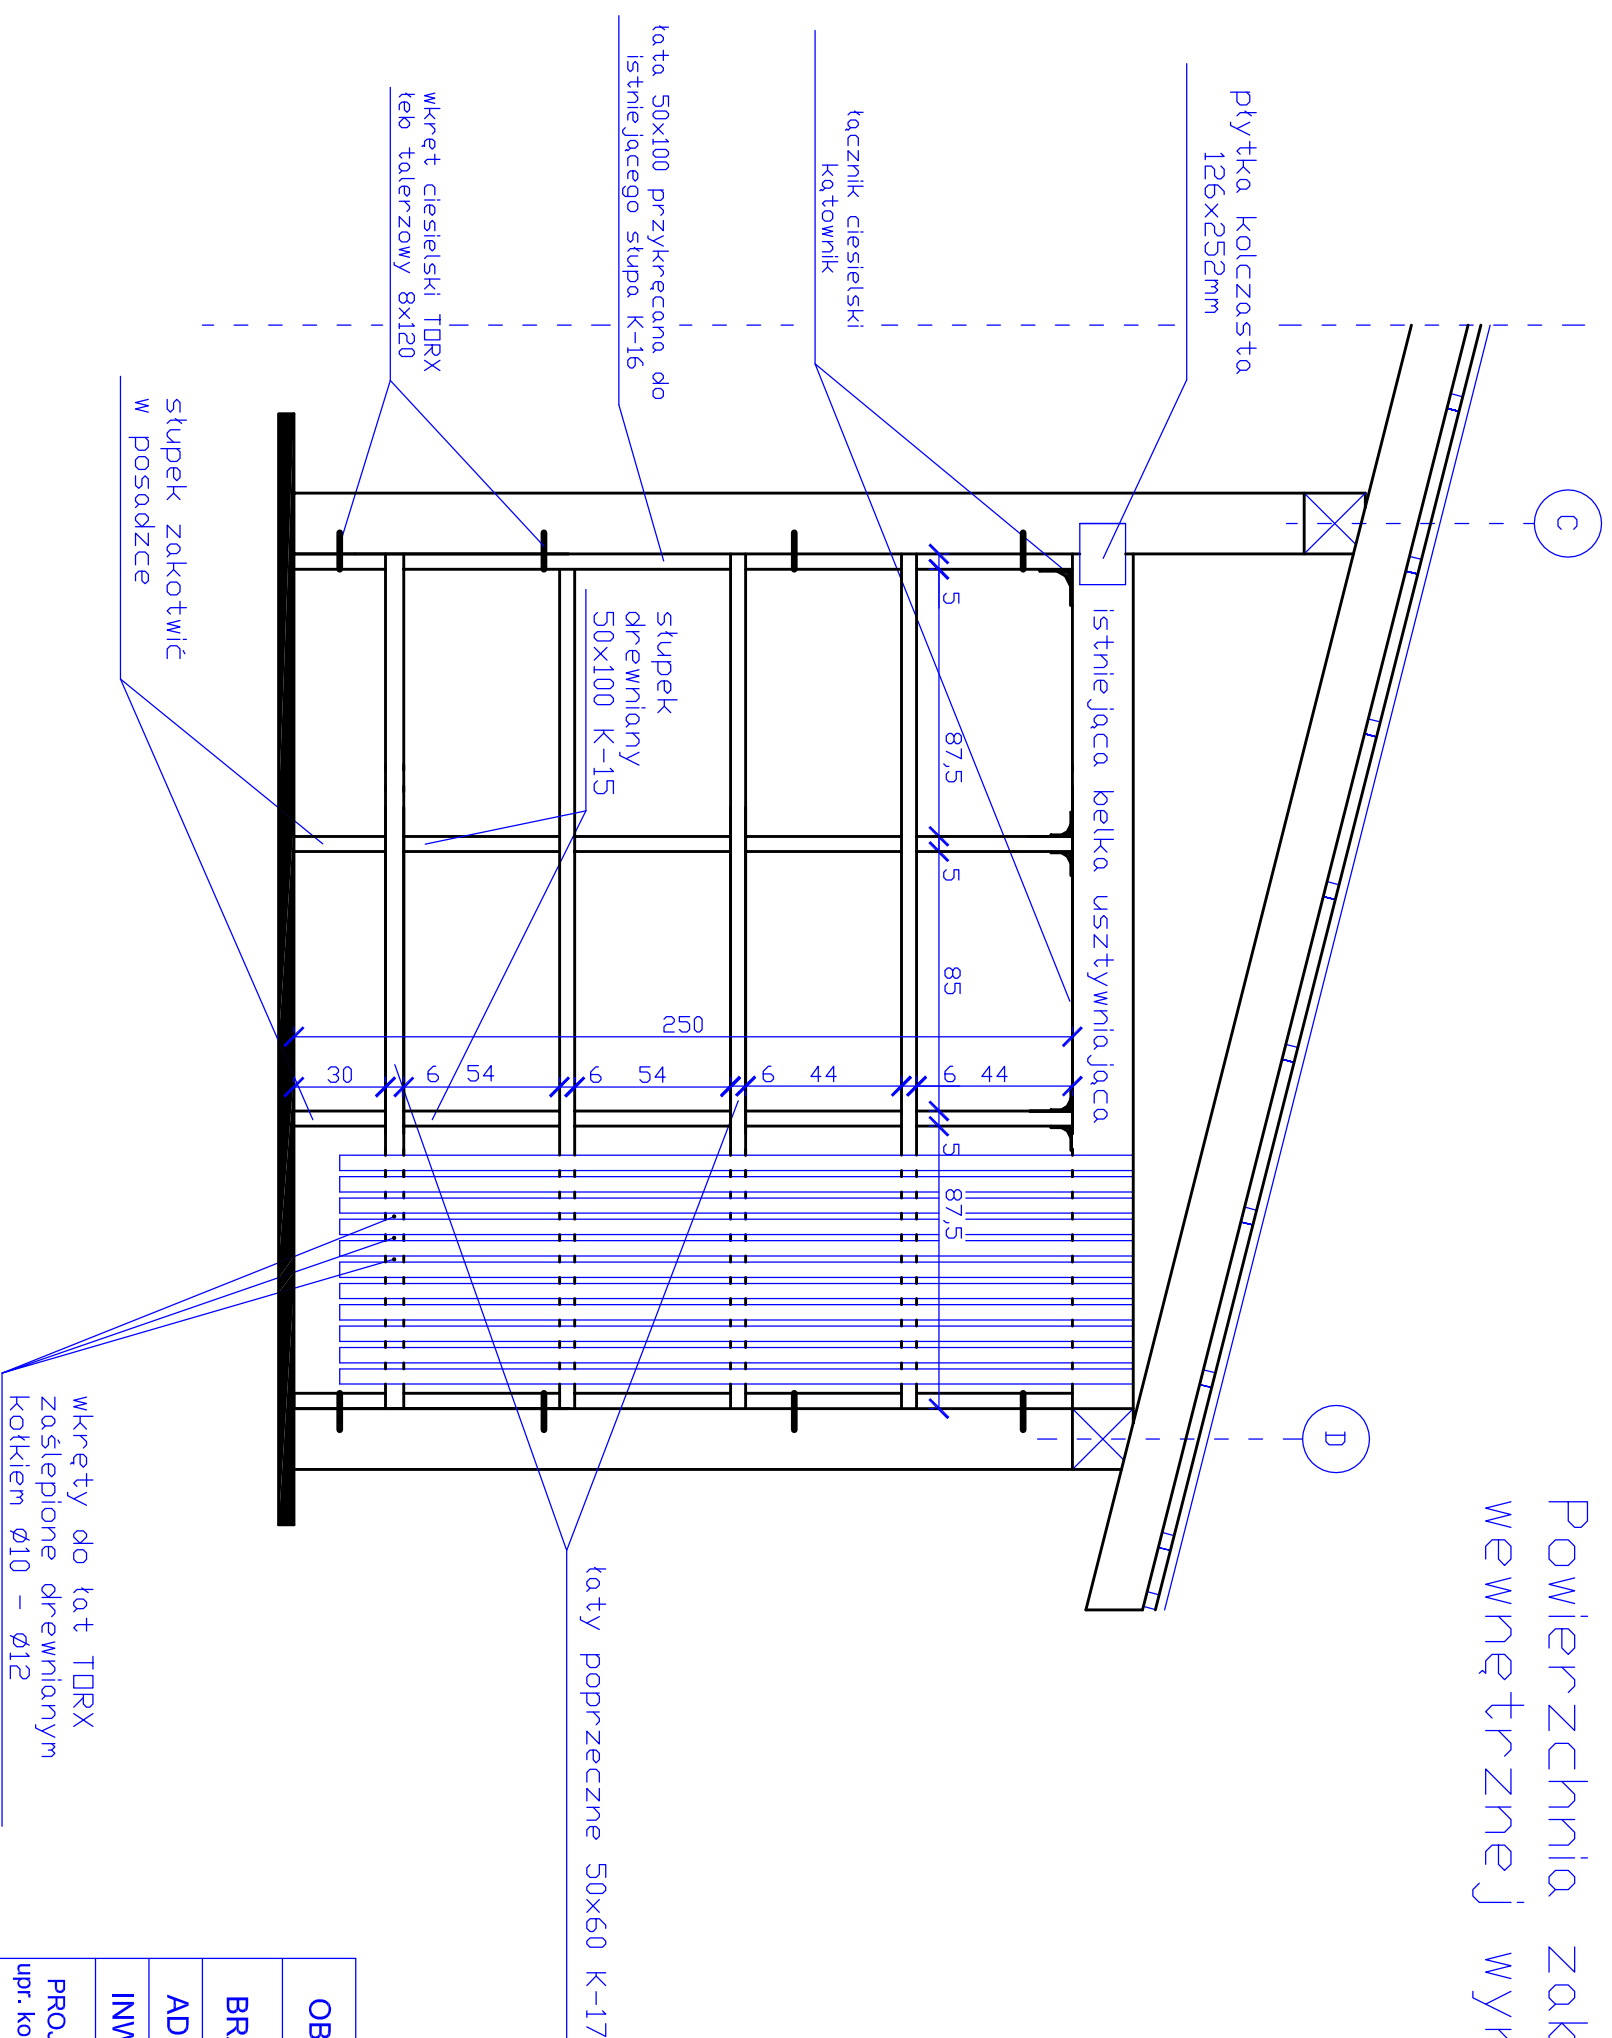

OBIEKT:	Budowa budynku działalności kulturalnej ze sceną z wewnętrznymi i zewnętrznymi instalacjami w ramach tworzenia Bieckiego Jarmarku Kultury.		
BRANŻA: KONSTRUKCYJNA	Nazwa projektu: Projekt techniczny konstrukcyjny		
ADRES OBIEKTU:	Miasto Biecz, obręb Biecz, działka nr ewid. 2269/5		
INWESTOR:	Bieckie centrum Kultury, ul. Rynek 18, 36-340 Biecz		
PROJEKTANT -WYKONAŁ: Jan Wójcik upr. konstrukcyjno-bud. UAN-2-8346-17/86			
TYTUŁ RYSUNKU:	SZCZEGÓŁ "B" MONTAŻU KONSTRUKCJI SCIAŃ WEWNĘTRZNEJ WIATY STOISKA HANDLOWEGO Z LAT DREWNIANYCH 40x50 mm OBUJOWANA, JEDNOSTRONNIE		
DATA:	02/2021	SKALA 1:25	Rys. K4