

INWENTARYZACJA PLACU ZABAW

Skala 1:500

Miejscowość: Zakrzew

Jednostka ewidencyjna: 240601_4; Kłobuck - miasto

Obręb ewidencyjny: 0008; Zakrzew

Działka nr 391

Oznaczenie kancelaryjne zgłoszenia roboty: GKK.6640.1982.2023

Układ współrzędnych prostokątnych płaskich: "2000"


sekcja: 6.143.29.01.1.1

Układ wysokości: PL-EVRF2007-NH

Usługi Geodezyjno-Kartograficzne
„GEONET” mgr inż. Paweł Woźniak
42-100 Kłobuck, ul. Rómmła 1B/12
tel. 500 289 600
REGON 240002645, NIP 574-120-85-12

GEODETA UPRAWNIONY

mgr inż. Paweł Woźniak
ŚWIADECTWO NR 18902

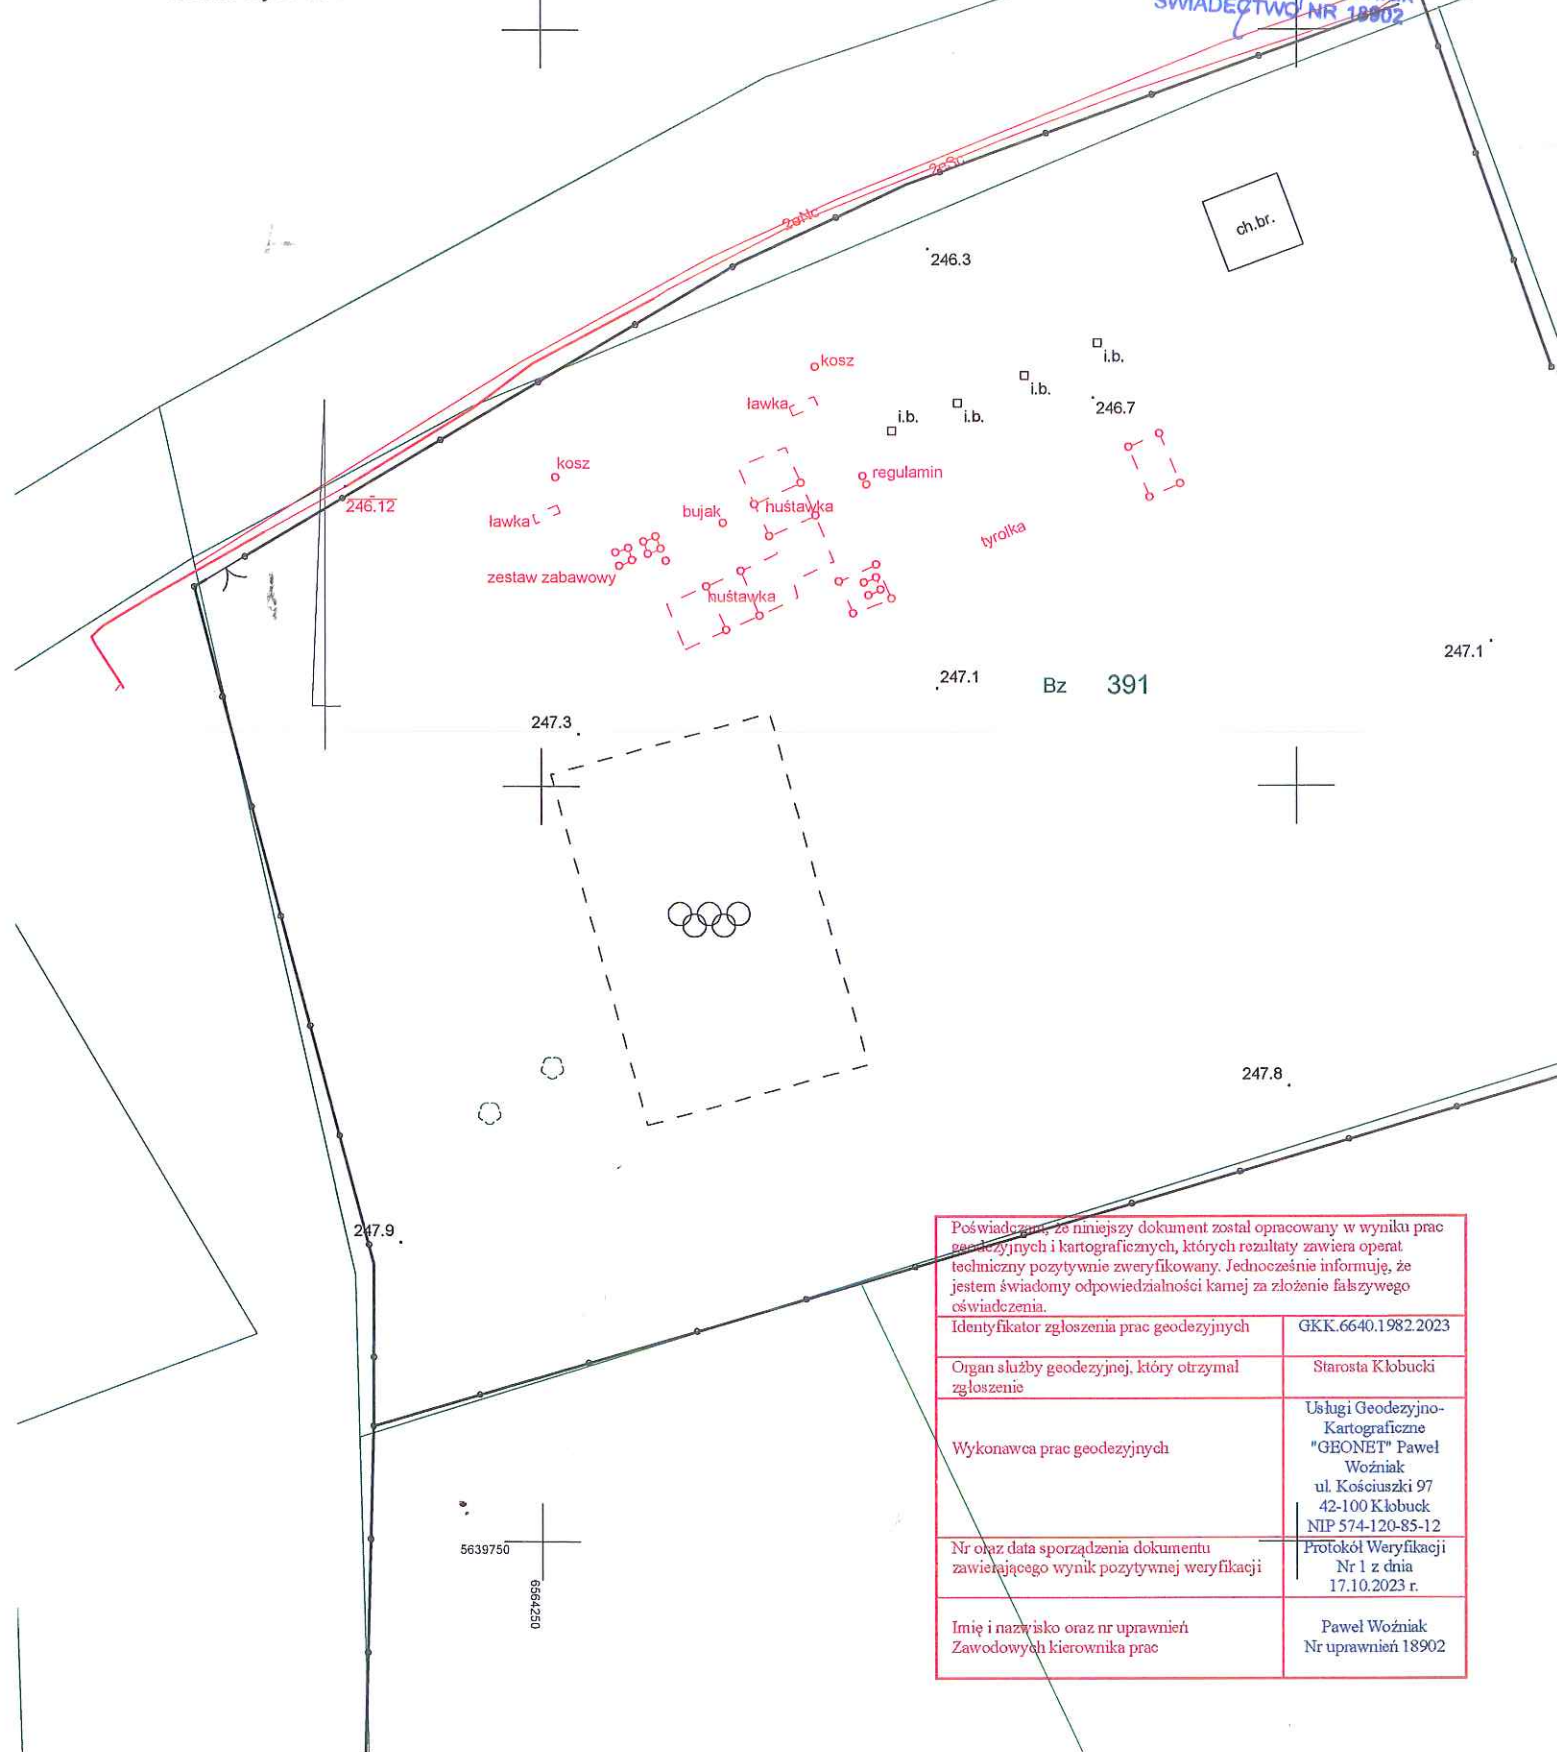

Poświadczam, że niniejszy dokument został opracowany w wyniku prac geodezyjnych i kartograficznych, których rezultaty zawiera operat techniczny pozytywnie zweryfikowany. Jednocześnie informuję, że jestem świadomy odpowiedzialności karnej za złożenie fałszywego oświadczenia.	
Identyfikator zgłoszenia prac geodezyjnych	GKK.6640.1982.2023
Organ służby geodezyjnej, który otrzymał zgłoszenie	Starosta Kłobucki
Wykonawca prac geodezyjnych	Usługi Geodezyjno-Kartograficzne "GEONET" Paweł Woźniak ul. Kościuszki 97 42-100 Kłobuck NIP 574-120-85-12
Nr oraz data sporządzenia dokumentu zawierającego wynik pozytywnej weryfikacji	Protokół Weryfikacji Nr 1 z dnia 17.10.2023 r.
Imię i nazwisko oraz nr uprawnień Zawodowych kierownika prac	Paweł Woźniak Nr uprawnień 18902