


Konstrukcja

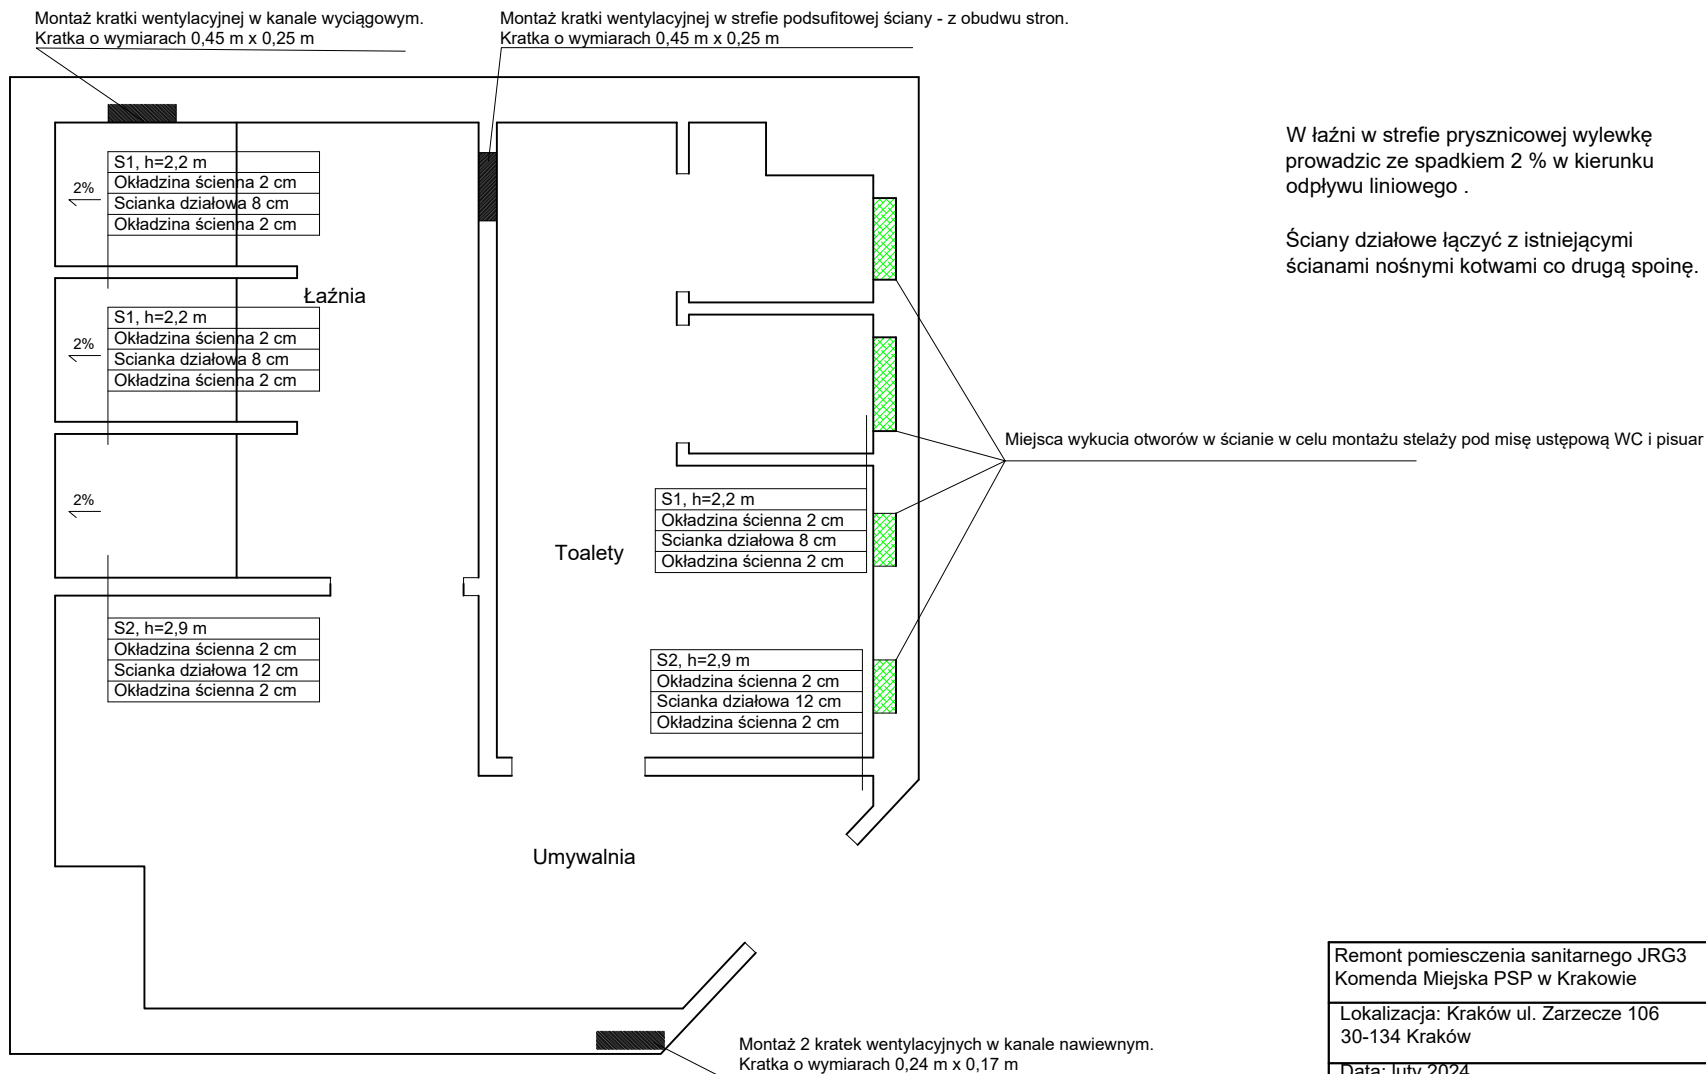

Remont pomieszczenia sanitarnego JRG3 Komenda Miejska PSP w Krakowie	
Lokalizacja: Kraków ul. Zarzecze 106 30-134 Kraków	
Data: luty 2024	
Nazwa: Konstrukcja	
skala 1:50	lokalizacja I piętro