


Schemat ideowy pompy ciepła typu SPLIT z ogrzewaniem płaszczyznowym

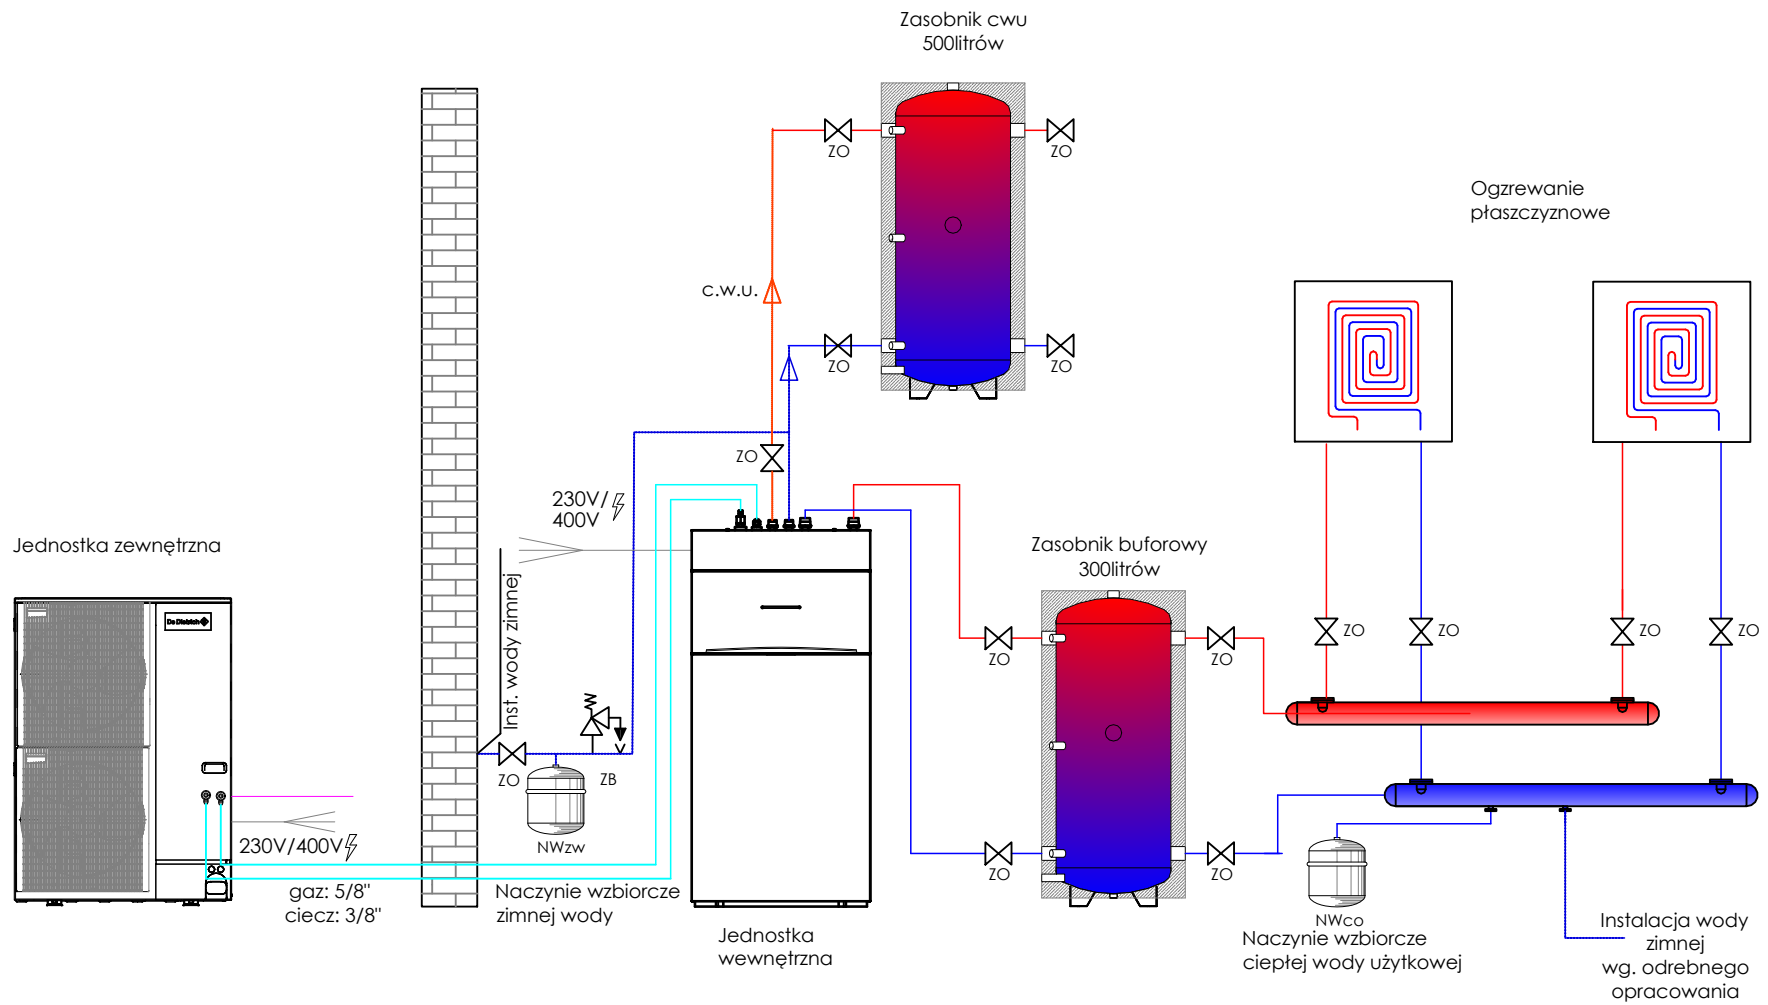

LEGENDA:

- obieg c.o. - zasilanie
- obieg c.o. - powrót
- woda zimna (napełnianie i uzupełnianie instalacji)
- c.w.u.