WARIANT IV

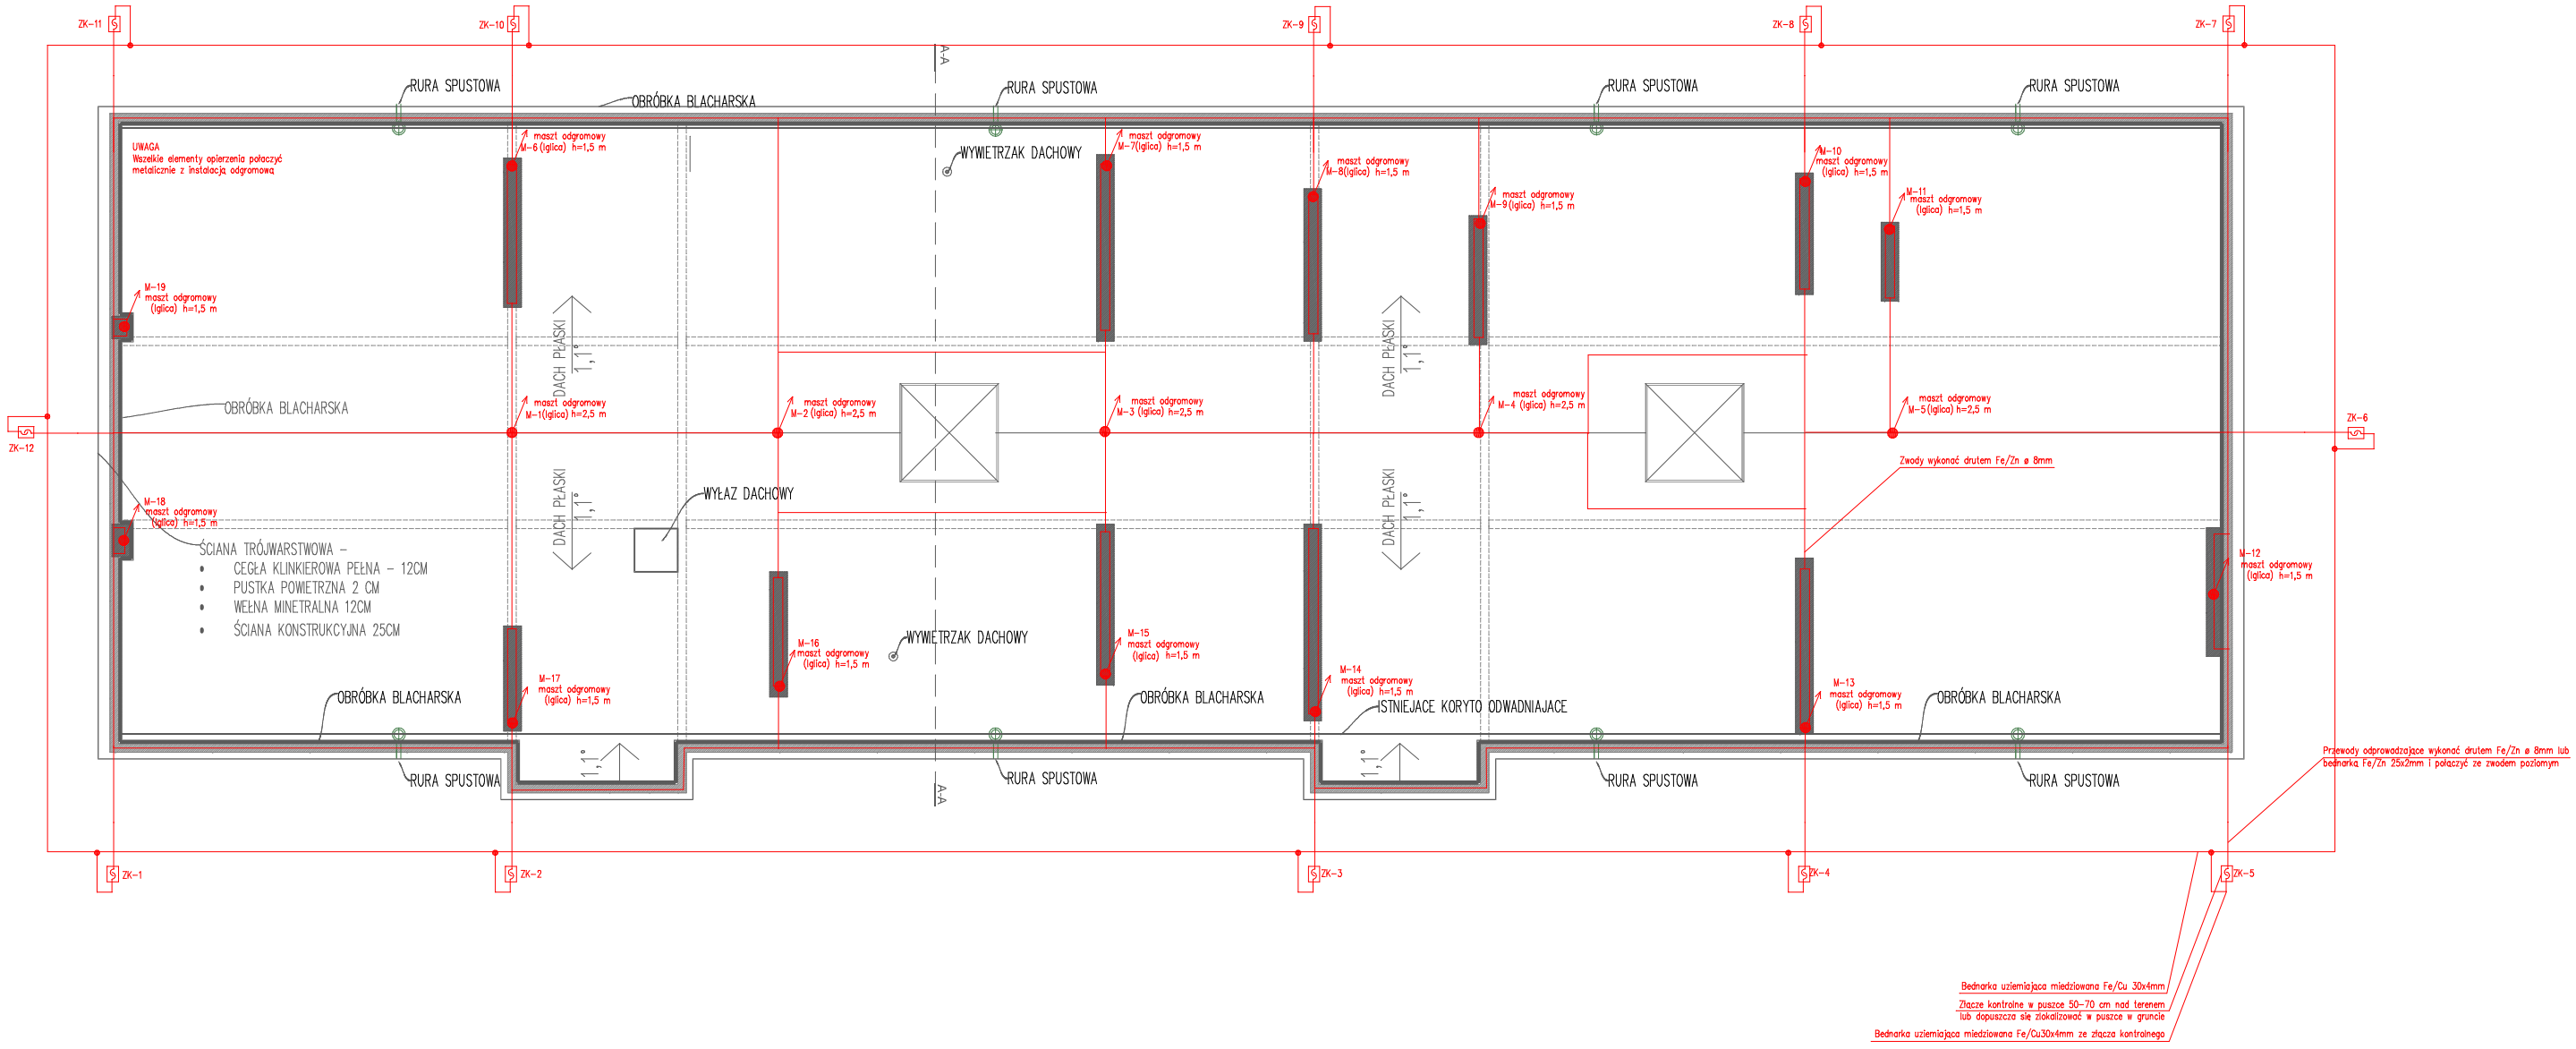


RYSUNEK NINIEJSZY NIE MOŻE BYĆ W CAŁOŚCI, LUB W CZĘŚCI PRZERYSOWANY,UZUPEŁNIONY LUB ODSTAPIONY KOMUKOLWIEK, BEZ PISEMNEJ ZGODY AUTORA.

AZ USŁUGI PROJEKTOWO-WYKONAWCZE PIOTR WOJCIECHOWSKI
UL. AKACJOWA 5
63-410 GORZYCE WIELKIE
NIP: 622-34-75-17
TEL. 501 107 083
EMAIL: AZ_PIOTRW@TLEN.PL

TEMAT ZADANIA:

REMONT DACHU SZKOŁY PODSTAWOWEJ IM. UNICEF W GRABOWIE N/PROSNĄ

TEMAT RYSUNKU:

INSTALACJA ODGROMOWA

INWESTOR:

URZĄD MIASTA I GMINY GRABÓW N/PROSNĄ
UL. KOLEJOWA 8, 63-520 GRABÓW N/PROSNĄ

ADRES INWESTYCJI:

UL. PRZEMYSŁOWA 1A, 63-520 GRABÓW N/PROSNĄ

PROJEKTANT W BRANŻY ELEKTRYCZNEJ

MGR INŻ. PIOTR WOJCIECHOWSKI NR UPR. WKP/0182/POOE/20

| SKALA | DATA | BRANŻA | STADIUM | NR RYSUNKU |
|---|---|---|---|---|
| 1:100 | 02/2023 | ELEKTRYCZNA | PB | E.01 |