


DROGA POWIATOWA NR 1674T
MICHAŁÓW - KOŁKÓW - GÓRY
ODC. KOŁKÓW - GÓRY
KLASA TECHNICZNA "L"
ruch KR2

PROJEKTOWANY PRZEKRÓJ NORMALNO - KONSTRUKCYJNY
OD KM 7+334 DO KM 9+314 (z wyłączeniem łuków w planie)

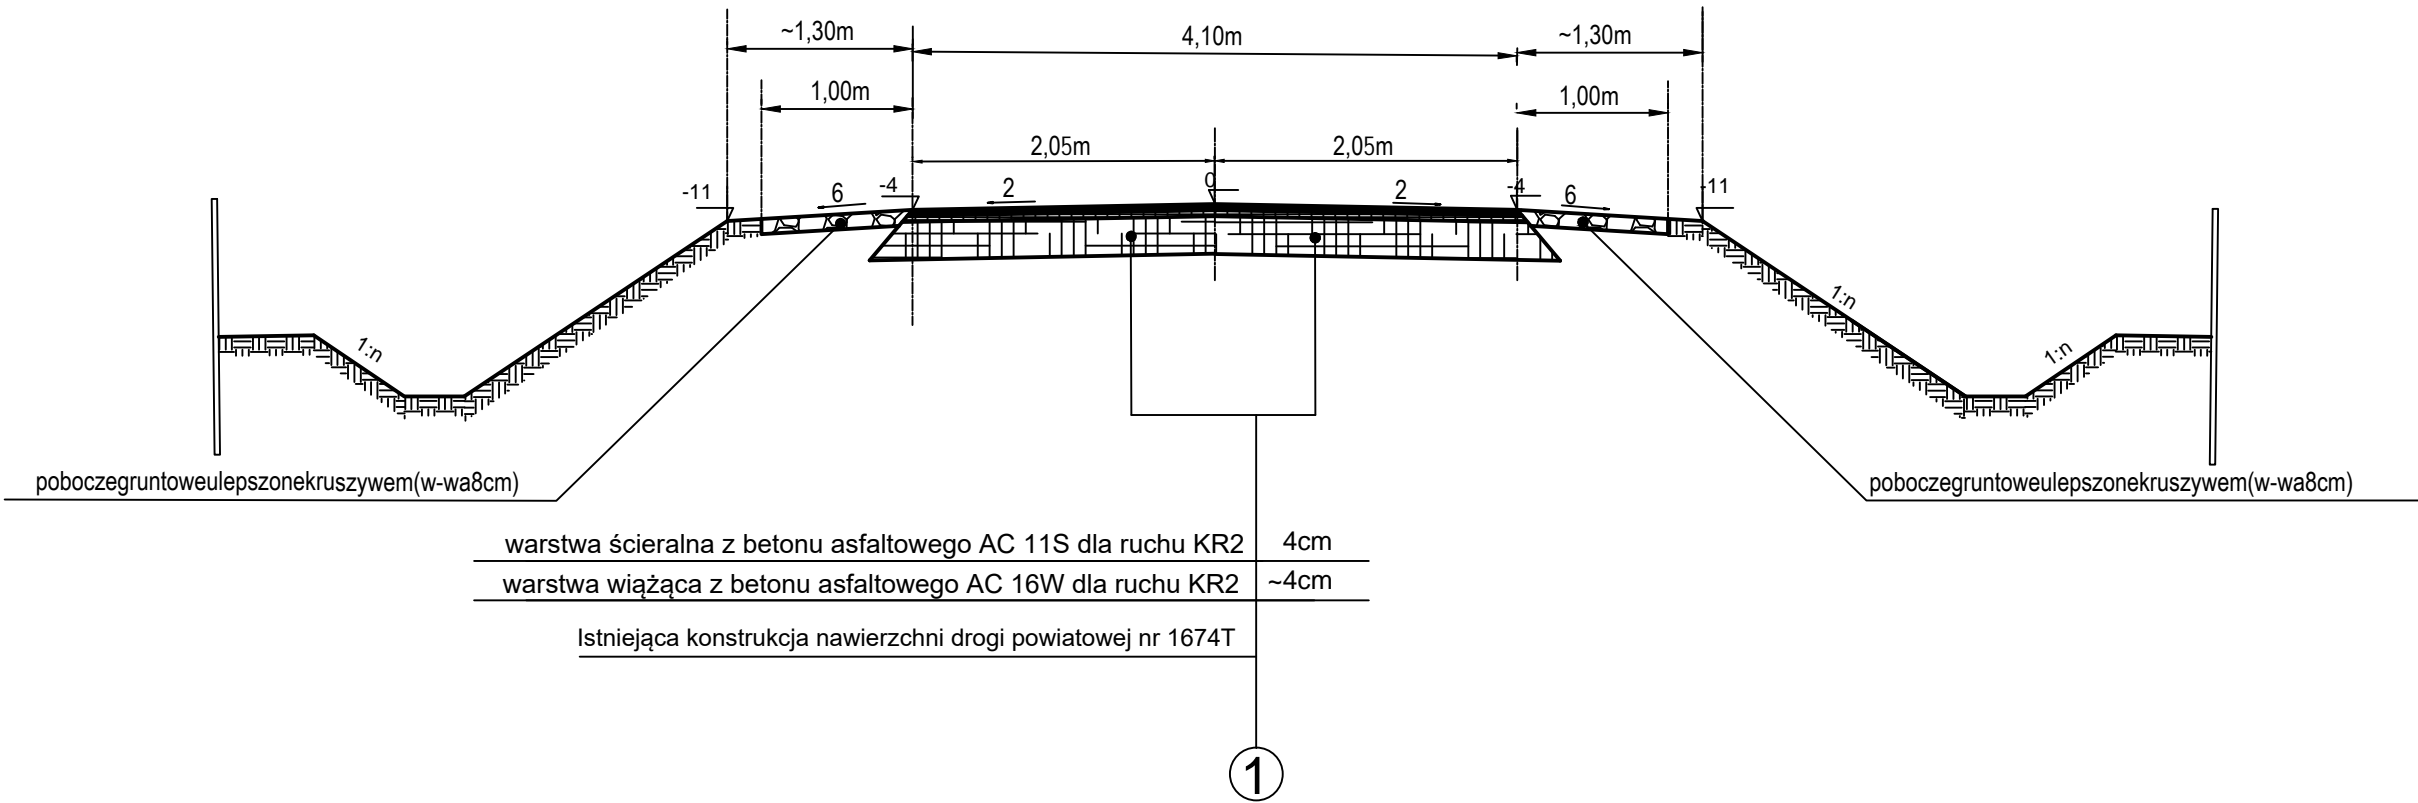

BIUROPROJEKTOWE: "Projektowanie i Nadzór Budownictwa Drogowego - mgr inż. Zbigniew Ciepliński" 25-421KIELCE ul.G.Morcinka25C,tel.fax(041)3154805			INWESTOR: POWIATOWY ZARZĄD DRÓG W PIŃCZOWIE UL. PRZEMYSŁOWA 3 28-400 PIŃCZÓW		
OBIEKT: "REMONT DROGI POWIATOWEJ Nr 1674T MICHAŁÓW- KOŁKÓW-GÓRY, ODC. KOŁKÓW- GÓRY dł. 1980 mb; wkm7+334-9 +314"					
RYSUNEK: PROJEKTOWANEPRZ EKROJENORMALNO- KONSTRUKCYJNE				RYS.NR 3.2	
STANOWISKO	IMIĘ I NAZWISKO	NRUPRAW.	DATA	PODPIS	
Projektant	KrzysztofBorkiewicz	KL-16894	VII-2023		
Opracowujący	mgr inż. Zbigniew Ciepliński	4585	VII-2023		
BRANŻA Drogowa	STADIUM PT	ROKOPR. 2023	NRUMOWY		EGZ. SKALA 1:500