



PRZEMOCEN KONSURUKCYJNY WZMOCNIENIA NAMIERZCHNI JEZDNI

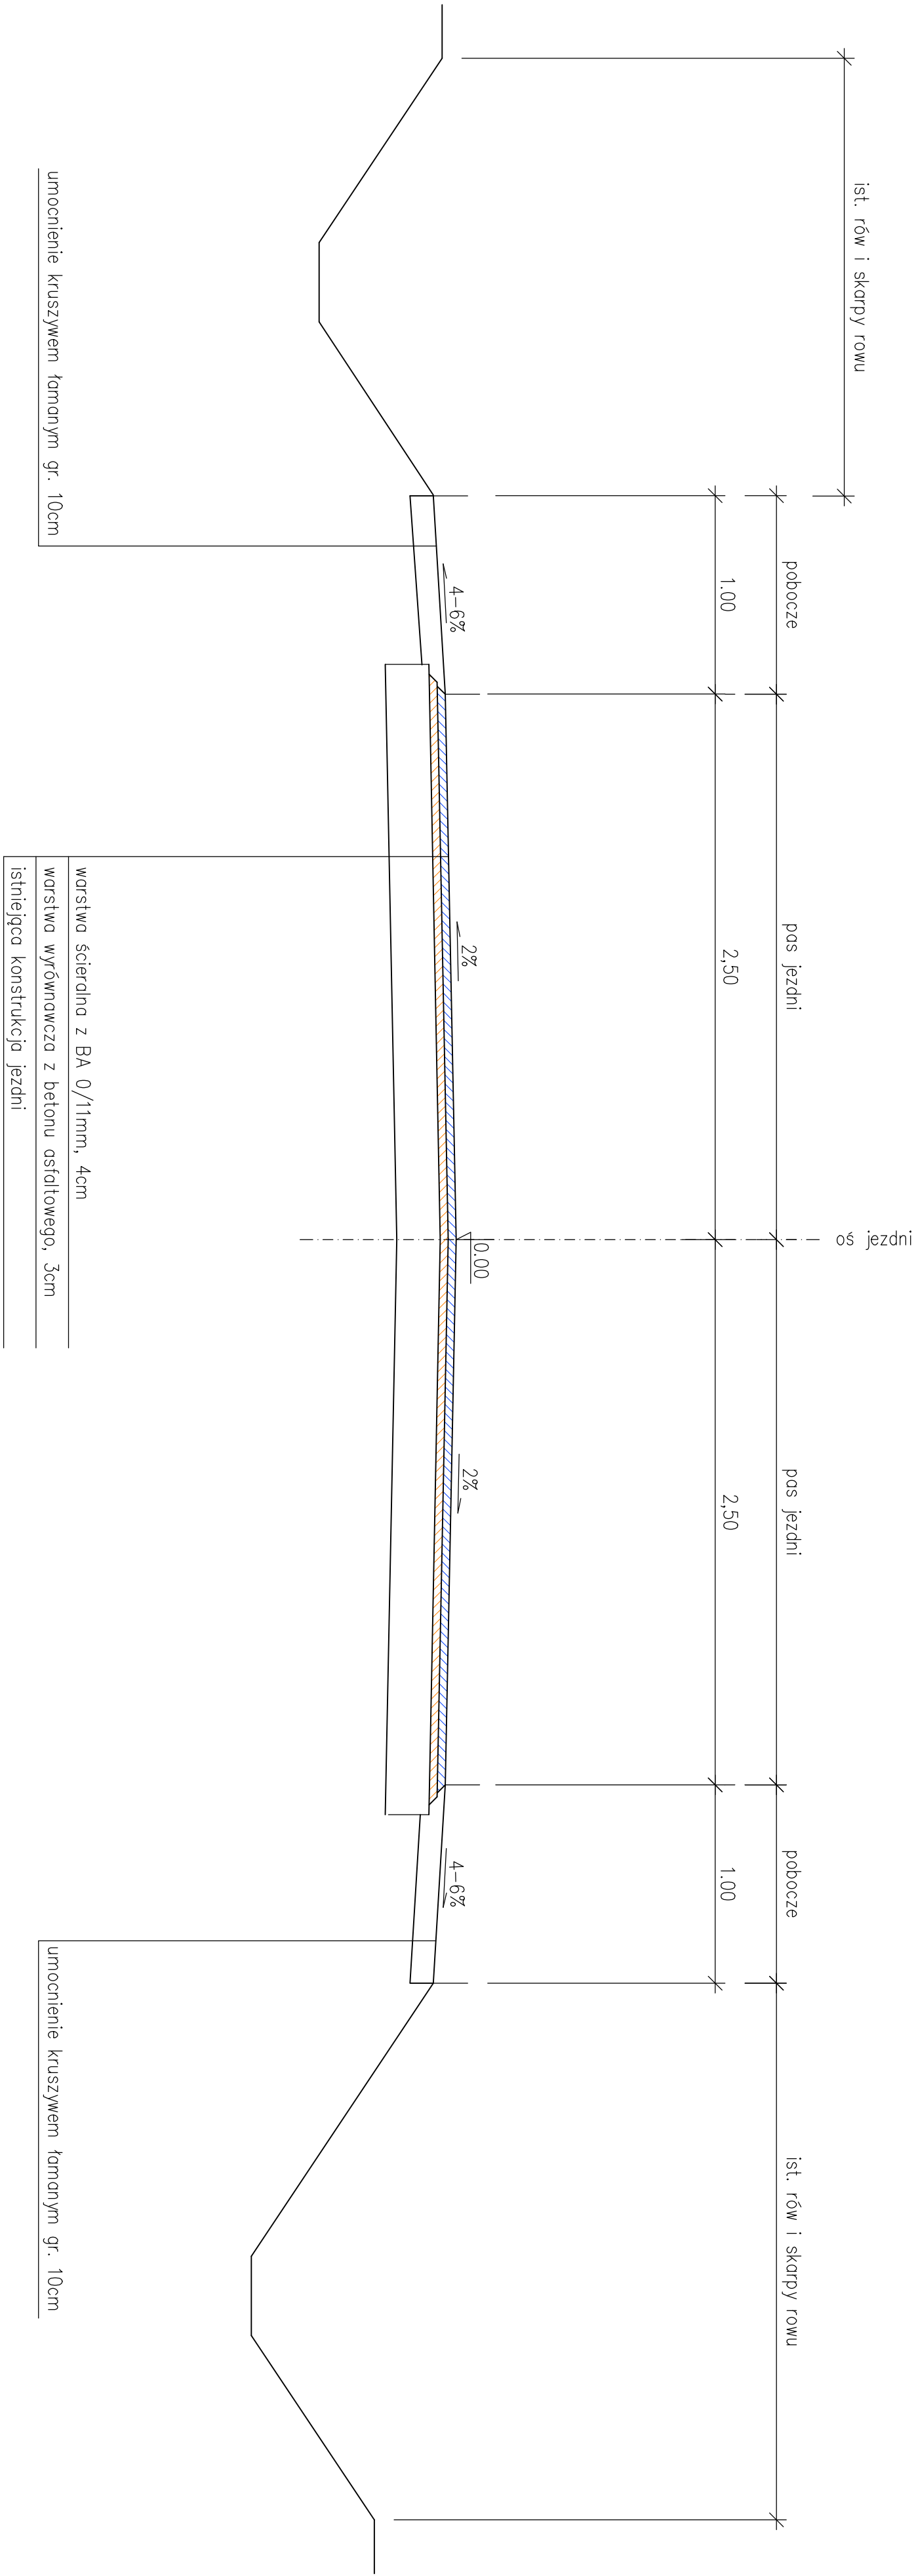

mgr inż. Paulina Koba - Gwiazda  
ul. Zadzisz 7, 55-220 Jelecz - Laszkowice  
tel. kom. 602 381 330

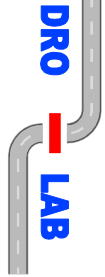

Projektant: mgr inż. Paulina Koba - Gwiazda  
upr. nr 205/DOŚ/05

Bransza: drogi

Kompleksowa modernizacja infrastruktury drogowej na terenie gminy Domanów

Obiekt:	REMONT DROGI POWIATOWEJ NR 1596D - SKRZYPIK - WYSZKOWICE NA TERENIE GMINY DOMANÓW, POWIAT OLAWSKI	
Rysunek:	Nr 2. PRZEMOCEN KONSURUKCYJNY	