


PRZĘKRÓJ KONSTRUKCYJNY WYMIENIANYCH CHODNIKÓW

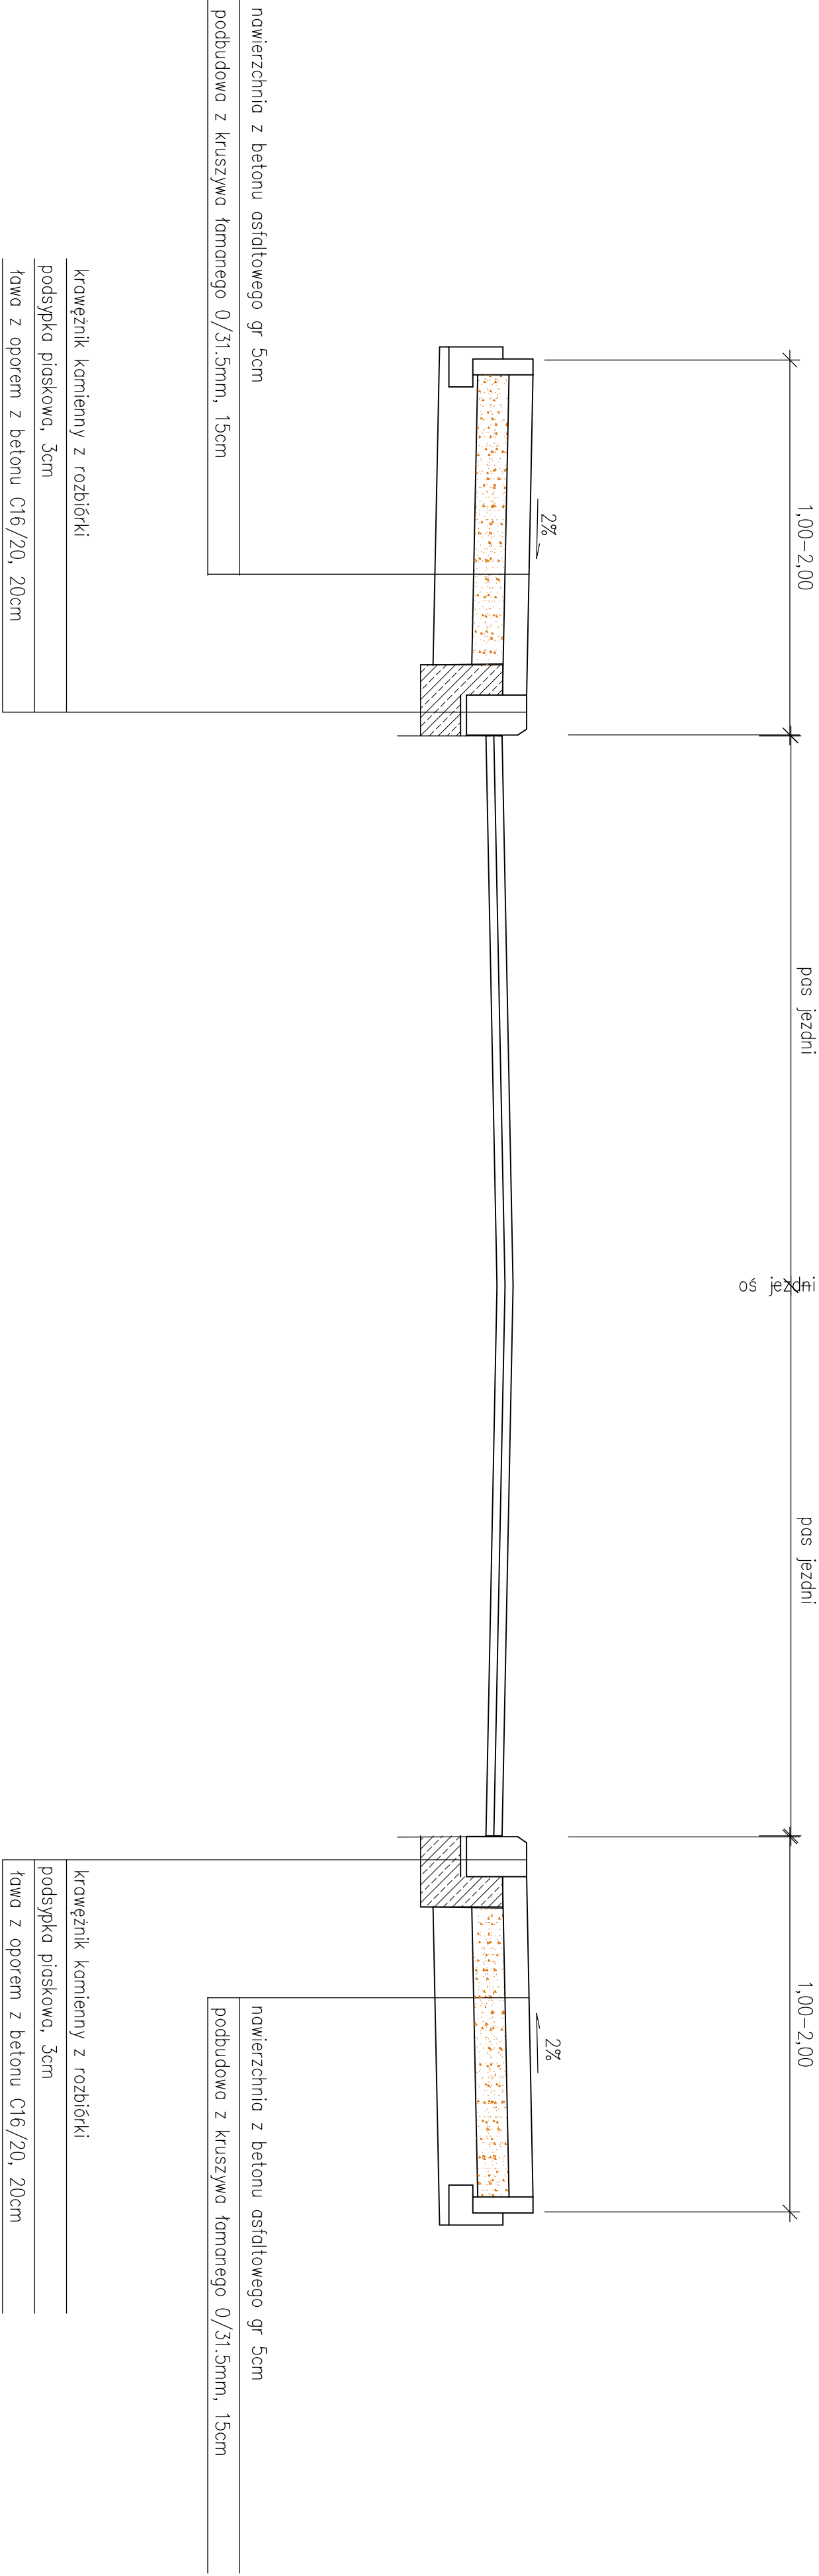

<div><div><div></div><div><div>mgr inż. Paulina Koba - Gwiazda</div><div>ul. Zacięża 7, 55-220 Jelcz - Laskowice</div><div>tel. kom. 602 381 330</div></div></div><div><div><div>DRO</div><div>LAB</div></div></div></div>				
Projektant:	drogi:	mgr inż. Paulina Koba - Gwiazda		Branża:
		upr. nr 205/DOS/05		drogi
Kompleksowa modernizacja infrastruktury drogowej na terenie gminy Domaniów				
Obiekt:	REMONT DROGI W M. POLWICA NA TERENIE GMINY DOMANIÓW, POWIAT OLAWSKI			
Rysunek:	Nr 2. PRZĘKRÓJ KONSTRUKCYJNY			