



**PRZEKRÓJ TYPOWY NR 1
OBOWIĄZUJE W KM:
0+000,00 ÷ 0+154,11**

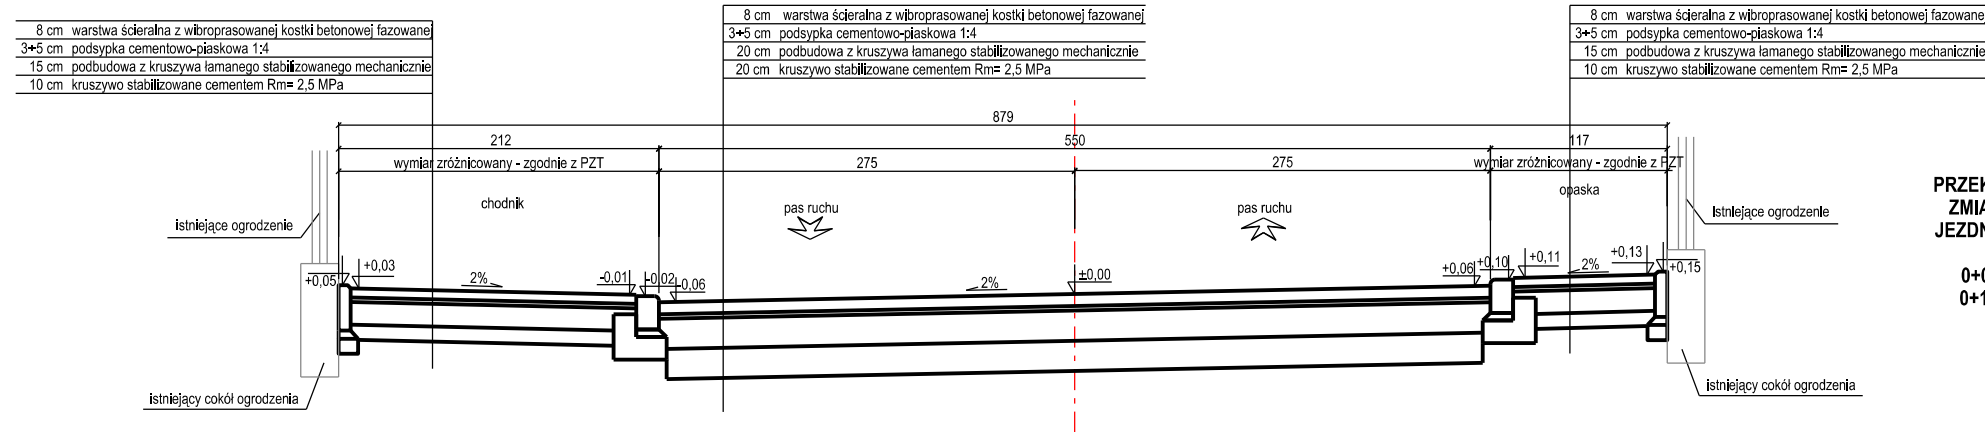


**UWAGA:
PRZEKRÓJ TYPOWY NR 1
ZMIANA SZEROKOŚCI
JEZDNI ORAZ CHODNIKA
W KM:
0+000,00 ÷ 0,010,59
0+135,10 ÷ 0+154,11**


**PRZEKRÓJ TYPOWY NR 2
OBOWIĄZUJE W KM:
0+164,21 ÷ 0+251,25**

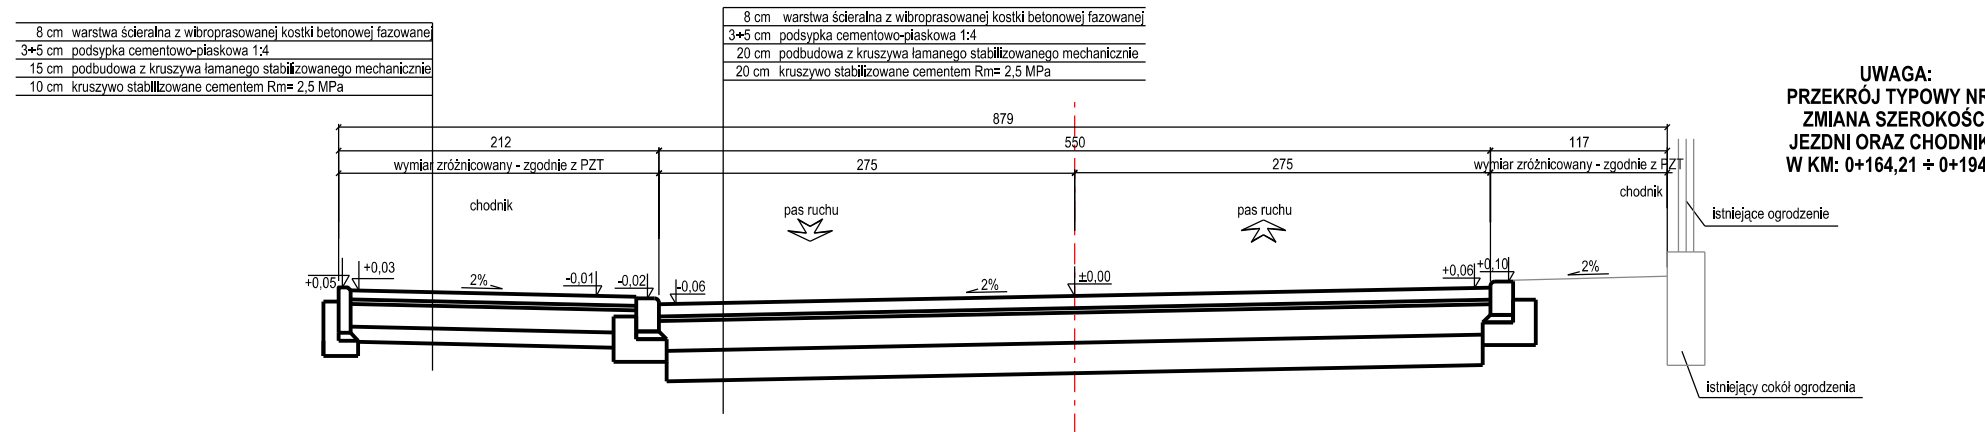

**UWAGA:
PRZEKRÓJ TYPOWY NR 2
ZMIANA SZEROKOŚCI
JEZDNI ORAZ CHODNIKA
W KM: 0+164,21 ÷ 0+194,39**

**PRZEKRÓJ TYPOWY NR 3
OBOWIĄZUJE W KM:
0+154,11 ÷ 0+164,21**

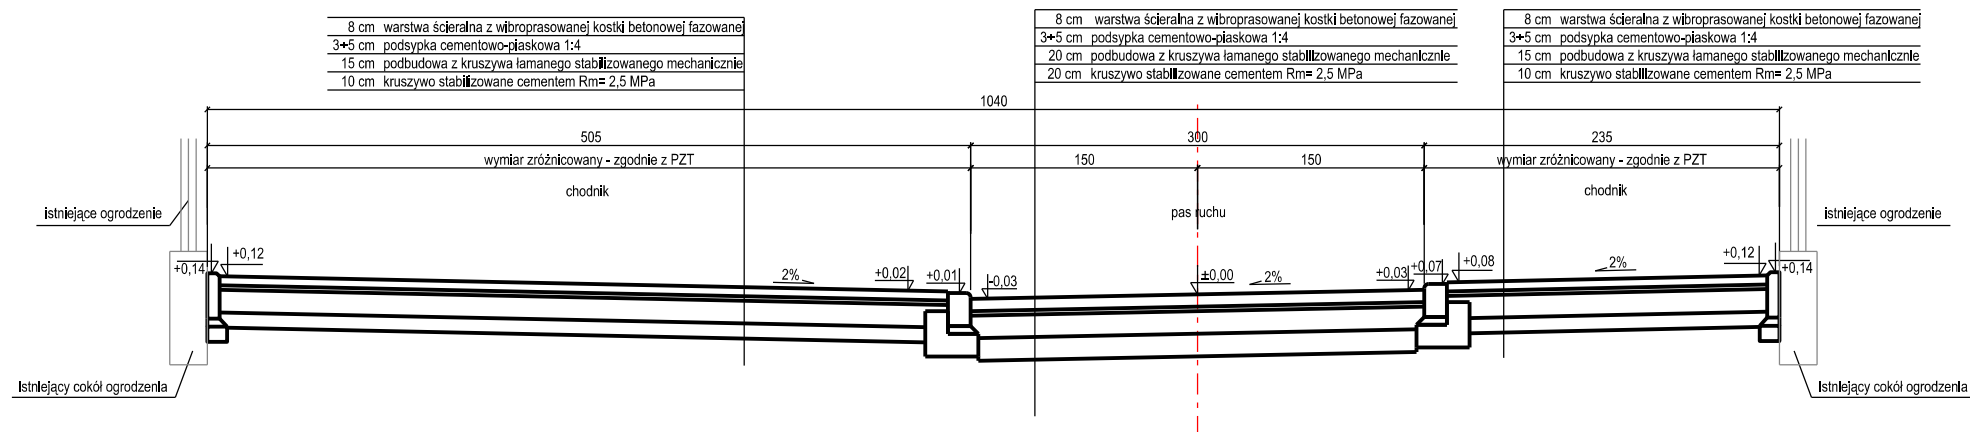

 MAKADAM	Projektant:	MAKADAM Maciej Stachowicz ul. S. Rożanowicza 21 86-300 Grudziądz	Investor:	Urząd Miejski w Żninie ul. 700-lecia 39 88-400 Żnin
	projektant – branża drogowa	mgr inż. Andrzej Stachowicz	GP.17342/324/TO/94	data: 04.2019 r.
sprawdzający – branża drogowa	mgr inż. Mariusz Andler	KUP.0036/PODD/07	skala: 1:50	
Przebudowa ulicy Bocznej w Żninie				Nr rys.: 8
PRZEKROJE – BRANŻA DROGOWA				