




Przekrój 1

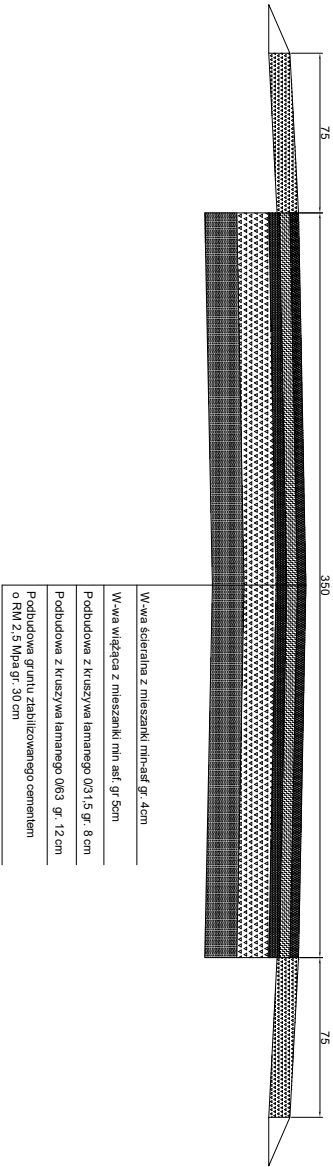

Przekrój 2

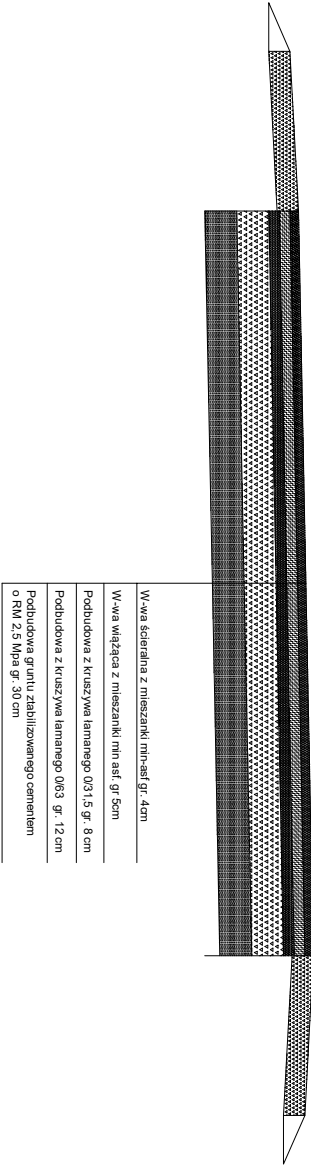

Przekrój 3  
z mijanką

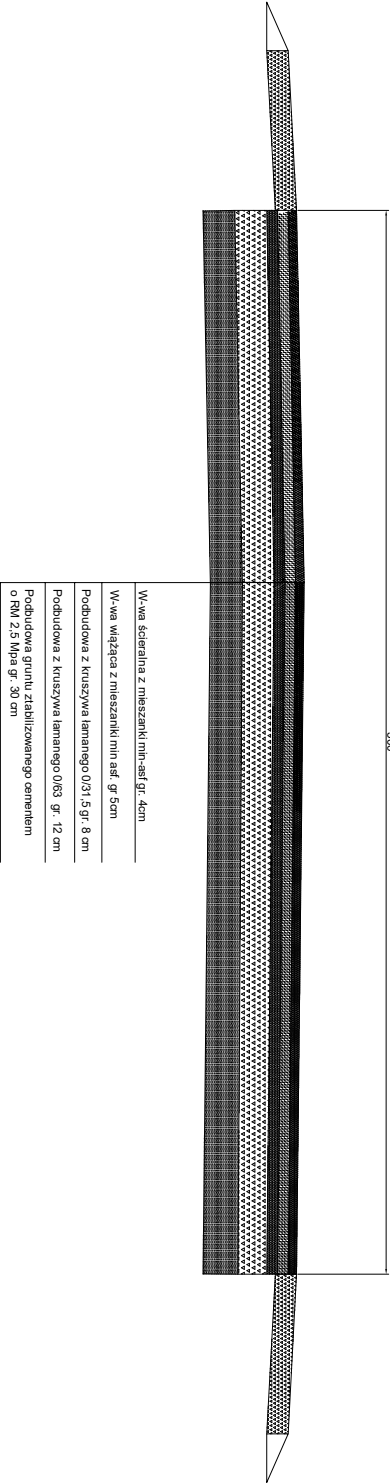

INWESTOR	INWESTOR - GMINA ULANÓW			
OBIEKT	"Przebudowa drogi gminnej nr 102825R w miejscowości Kurzyzna Średnia - Międzyce (w km 0+000 do 1+422 oraz 1+710 do 3+284)"			
FAZA OPRACOWANIA	PROJEKT BUDOWLANO-WYKONAWCZY			
NAZWA RYSUNKU	PRZEKROJE NORMALNE		SKALA 1:50	Nr RYS. 2
	BRANŻA		NUMER UPRÁWNIEN	DATA
PROJEKTOWAŁ	Drogi	Adam Tomczyk	PDK/0097/ROD/12	STYCZEŃ 2023