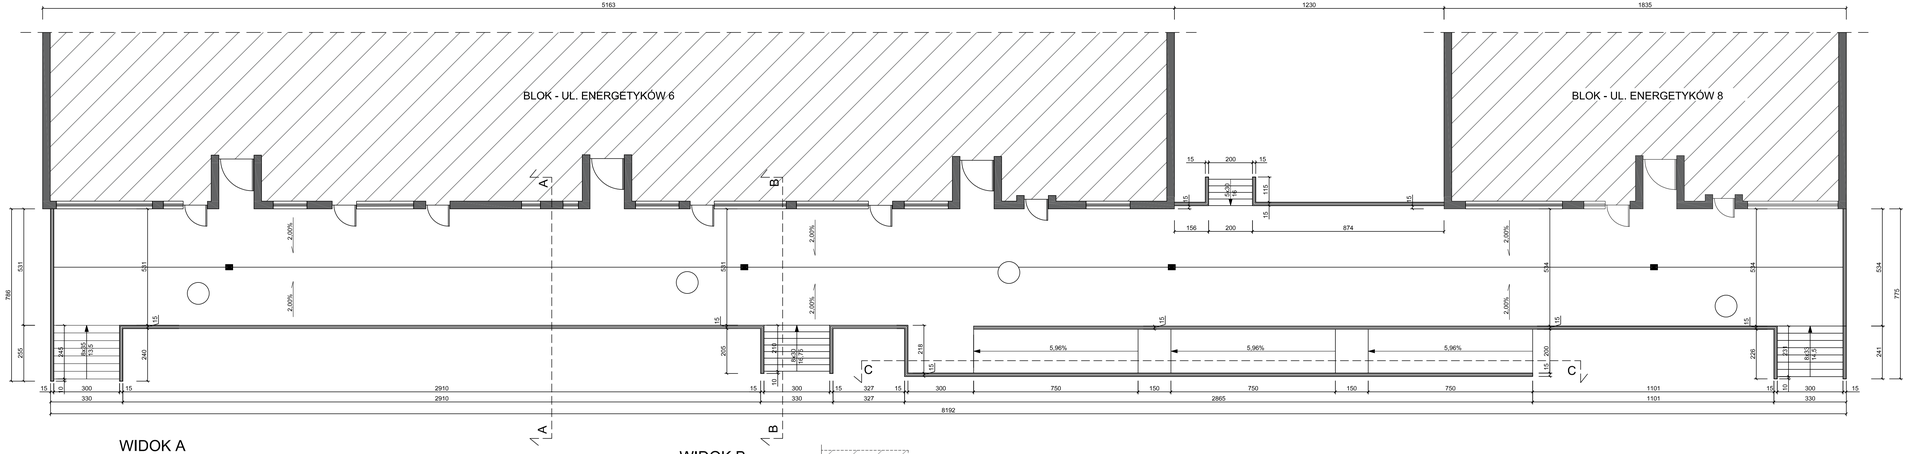

WIDOK A

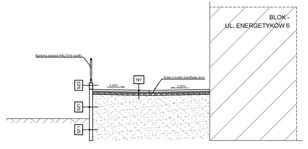

WIDOK B

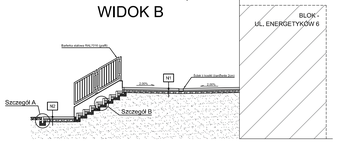

WIDOK C

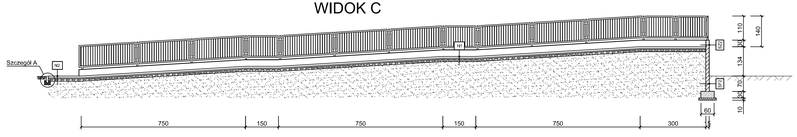

SZCZEGÓŁ A

skala 1:20

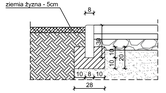

SZCZEGÓŁ B

skala 1:20

stopnie schodów z obrzeży bet. 8x30x100 na ławie oporowej oraz kostki brukowej betonowej

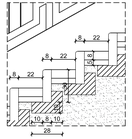

SZ1	ISTNIEJĄCA ŚCIANA ZEWNĘTRZNA	
1	TYNK SILIKATOWO-SILIKONOWY	0,2 cm
2	ZAPRAWA KLEJOWA + SIATKA Z WŁÓKNA SZKLANEGO + ZAPRAWA KLEJOWA	0,5 cm
3	OBRZUTKA CEMENTOWA	1,0 cm
4	ISTNIEJĄCA ŚCIANA	15,0 cm

SZ2	NOWA ŚCIANA ZEWNĘTRZNA	
1	TYNK SILIKATOWO-SILIKONOWY	0,2 cm
2	ZAPRAWA KLEJOWA + SIATKA Z WŁÓKNA SZKLANEGO + ZAPRAWA KLEJOWA	0,5 cm
3	ŚCIANA ŻELBETOWA	15,0 cm
4	ZAPRAWA KLEJOWA + SIATKA Z WŁÓKNA SZKLANEGO + ZAPRAWA KLEJOWA	0,5 cm
5	TYNK SILIKATOWO-SILIKONOWY	0,2 cm

SZ3	NOWA ŚCIANA ZEWNĘTRZNA (nadbudowa istniejącej ściany)	
1	TYNK SILIKATOWO-SILIKONOWY	0,2 cm
2	ZAPRAWA KLEJOWA + SIATKA Z WŁÓKNA SZKLANEGO + ZAPRAWA KLEJOWA	0,5 cm
3	ŚCIANA ŻELBETOWA	15,0 cm
4	ZAPRAWA KLEJOWA + SIATKA Z WŁÓKNA SZKLANEGO + ZAPRAWA KLEJOWA	0,5 cm
5	TYNK SILIKATOWO-SILIKONOWY	0,2 cm

SF1	ISTNIEJĄCA ŚCIANA FUNDAMENTOWA (do głębokości ok. 50cm)	
1	2x DYSPERSYJNA MASA ASFALTOWO - KAUCZUKOWA	0,2 cm
2	OBRZUTKA CEMENTOWA (uzupełnienie ubytków)	1,0 cm
3	ISTNIEJĄCA ŚCIANA	15,0 cm

SF2	SCIANA FUNDAMENTOWA	
1	2x DYSPERSYJNA MASA ASFALTOWO - KAUCZUKOWA	0,2 cm
2	ŚCIANA ŻELBETOWA	15,0 cm
3	2x DYSPERSYJNA MASA ASFALTOWO - KAUCZUKOWA	0,2 cm

N1	NAWIERZCHNIA TARASU	
1	KOSTKA BRUKOWA BETONOWA, KOLOR SZARY	8,0 cm
2	PODSYPKA CEMENTOWO-PIASKOWA	5,0 cm
3	KRUSZYWO ŁAMANE 0/31,5	10,0 cm
4	PIASEK ZAGĘSZCZONY WARSTWAMI	

N2	NAWIERZCHNIA CHODNIKÓW PRZY TARASIE	
1	KOSTKA BRUKOWA BETONOWA, KOLOR SZARY	8,0 cm
2	PODSYPKA CEMENTOWO-PIASKOWA	5,0 cm
3	KRUSZYWO ŁAMANE 0/31,5	10,0 cm

KBA
ul. BRZOZOWA 8A
97-400 BEŁCHATÓW
tel. kom. +48 505 133 263
tel. kom. +48 693 183 109
biuro@kba.net.pl
www.kba.net.pl

INWESTOR
MIASTO BEŁCHATÓW
97-400 Bełchatów
ul. Kościuszki 1

PROJEKT
PRZEBUDOWA CIĄGÓW KOMUNIKACYJNYCH PRZY ul. ENERGETYKÓW 6 I 8 W BEŁCHATOWIE

ADRES INWESTYCJI
97-400 Bełchatów
ul. Energetyków 6, 8

	IMIĘ I NAZWISKO	NUMER UPRAWNIEŃ	PODPIS
PROJEKTOWAŁ/A PROJEKTOWAŁ	mgr inż. arch. Anna Madziarz-Olejnik	WLKOKA/1/2017	
SPRAWDZIŁ/A SPRAWDZIŁ/A	mgr inż. Łukasz Kozak	LOD/0437/PWBS/17	

SKALA	FORMAT	DATA	NUMER ZESTAWU
1:100	1175x420	12/2021	

TYTUŁ RYSUNKU
RZUT TARASU, PRZEKROJE

BRANŻA
ARCHITEKTONICZNA

NR RYSUNKU	STRONA
	15

A.04
Niniejszy rysunek podlega ochronie na podstawie ustawy o prawie autorskim i prawach pokrewnych. Kopiowanie, rozpowszechnianie, modyfikowanie, wykorzystywanie w całości lub w części bez zgody autora/projektanta zabronione. Podlega ochronie.