


Profil podłużny rowu L-1-3
skala 1:100/1:200

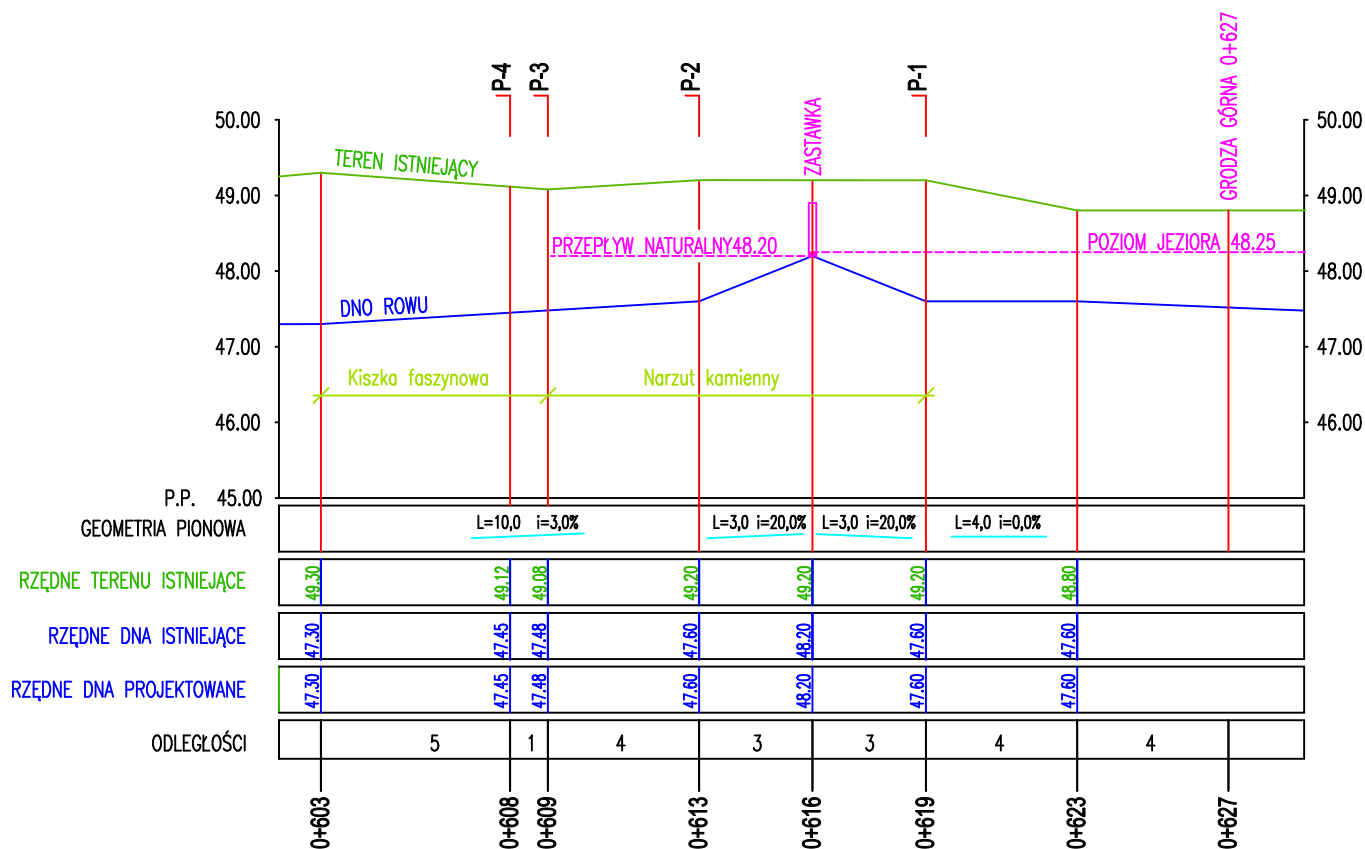

ATP Architekt Tomasz Płocke tel: 602 330 141 ul. Inżynierska 111 81-529 Gdynia, tomasz.plocke@gmail.com	
Pracownia projektowa	
Investor	Nadleśnictwo Kwidzyn 82-500 Kwidzyn, ul. Braterstwa Narodów 67
Temat	Budowa zastawki na rowie w leśnictwie Sarnowo dz. nr 461 obręb 0002 Biała Góra gm. Sztum, powiat sztumski Rów melioracji leśnych L-1-3 km 0+616
Proj.	mgr inż. arch. Tomasz Płocke upr. bud. nr 01/Gd/00
Proj.	dr inż. Jan Haftka upr. bud. nr POM/0222/PWBH/17
Zastawka na rowie L-1-3 km 0+616 Profil podłużny	
Nazwa rysunku	1:100/1:200 07