


# SCHEMAT POŁĄCZEŃ TABLICY "E" (po przebudowie)

”E” (po przebudowie)

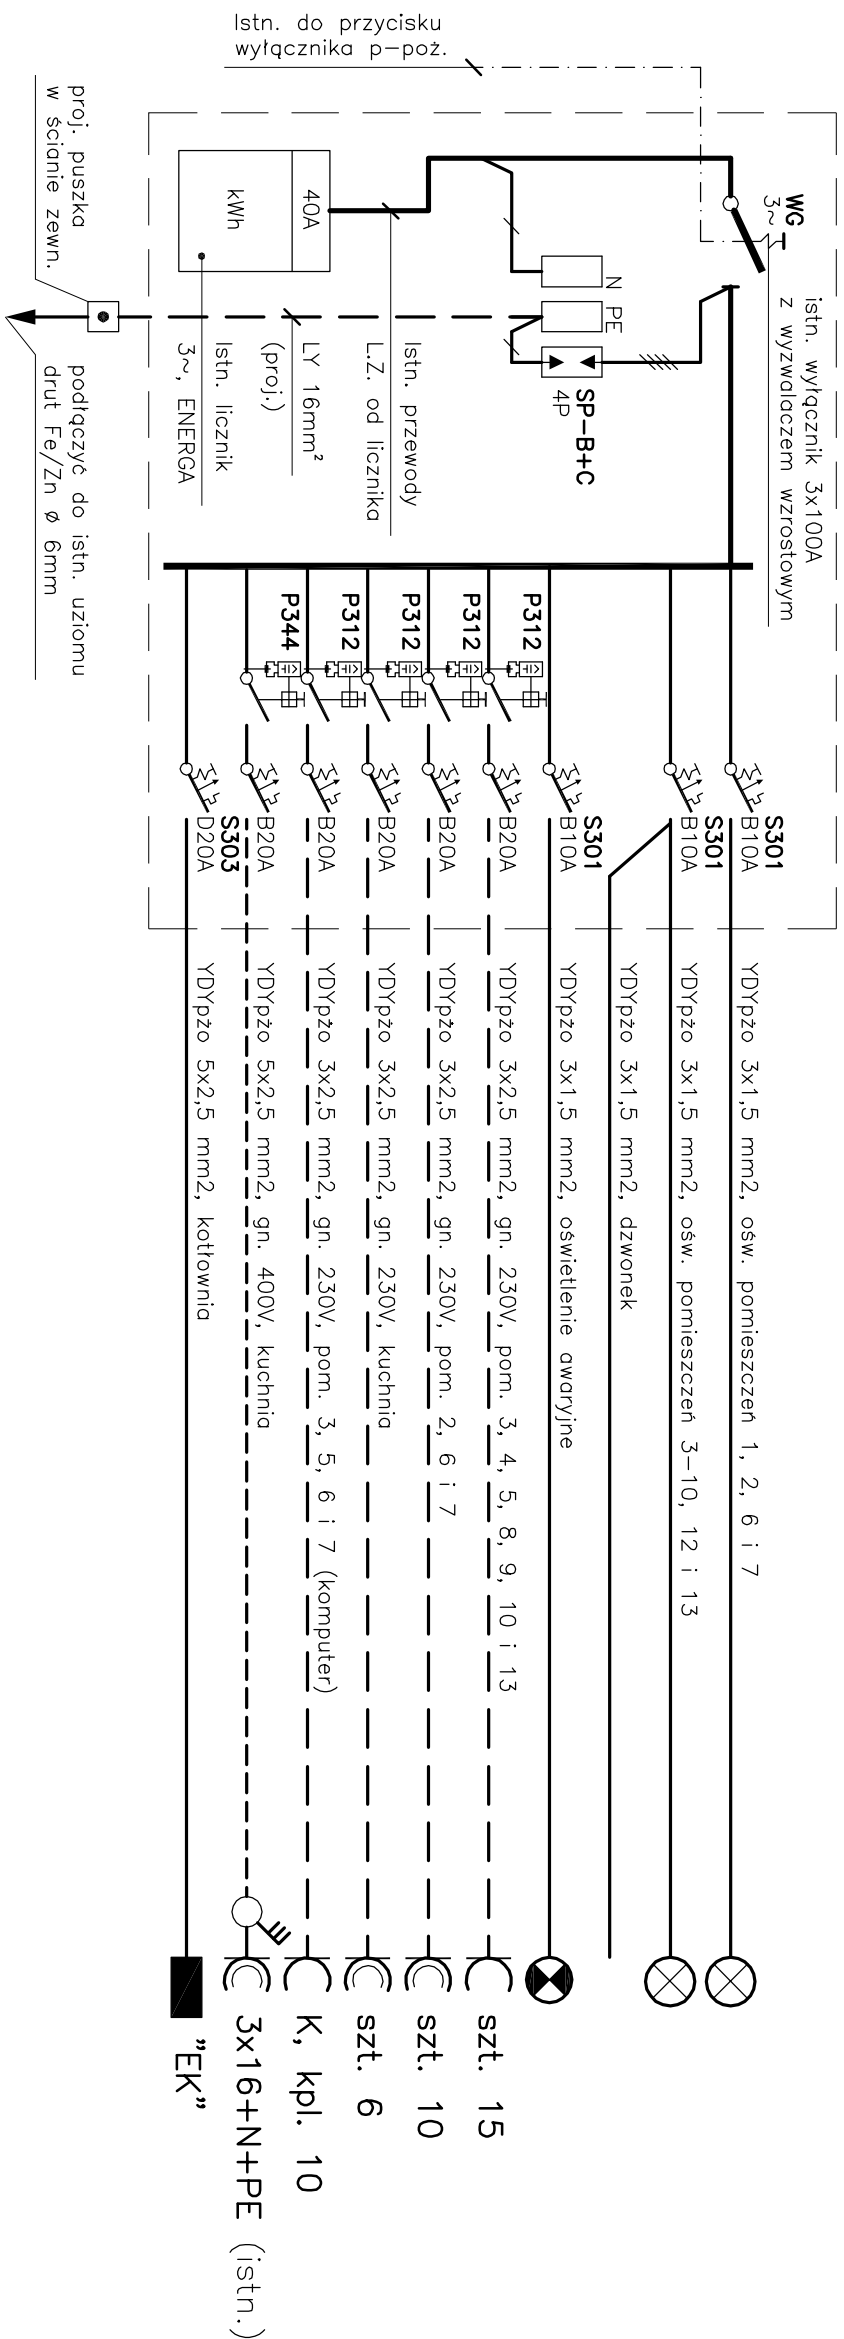

**UWAGA:**

1. Należy wykorzystać istn. tablice: RBP-2 o ilości modułów 27 szt. oraz NEXT o ilości modułów 12 szt. W tablicach tych pozostawić tylko licznik energii elektrycznej oraz wyłącznik główny z wyzwalaczem wzrostowym.
  - WG, istniejący wyłącznik główny 3x100A, z wyzwalaczem wzrostowym
  - kWh, istniejący licznik energii elektr., 3~v, ENERG-A-OPERATOR S.A.
  - proj. ogranicznik przepięci dwustopniowy SP-B+C/3+1
  - proj. wyłącznik różnicowo i nadmiarowo-prądowy P312, 30mA, 1~
  - proj. wyłącznik różnicowo i nadmiarowo-prądowy P344, 30mA, 3~
  - proj. wyłącznik nadprądowy samoczynny S301, 1~
  - proj. wyłącznik nadprądowy samoczynny S303, 3~
2. Nowy osprzęt montować w tablicy na istn. wspornikach montażowych – szyny TH.
3. Po zakończeniu prac montażowych w tablicy opisać przeznaczenie obwodów a na zewnątrz drzwiczek głównych wykonać opis "WYŁĄCZNIK GŁÓWNY PRĄDU".

OZNACZENIA – WYPOSAŻENIE TABLICY "E":

- WG, istniejący wtycznik główny 3x100A, z wyłączaczem wzrostowym
- kWh, istniejący licznik energii elektr., 3~, ENERGA-OPERATOR S.A.
- proj. ograniczający przepięcie dwustopniowy SP-B+C/3+1
- proj. wtycznik różnicowo i nadmiarowo-prądowy P312, 30mA, 1~
- proj. wtycznik różnicowo i nadmiarowo-prądowy P344, 30mA, 3~
- proj. wtycznik nadprądowy samoczynny S301, 1~
- proj. wtycznik nadprądowy samoczynny S303, 3~

BIURO PROJEKTÓW I USŁUG POMIAROWYCH <b>"BUDOPROJEKT"</b> ul. B. Śmiałego 6, Konin, tel/fax (0-63) 245 07 08 e-mail: budoprojekt.zbigniew.wroblewski@wp.pl	
INWESTOR	Gmina Stare Miasto 62-571 Stare Miasto, ul. Główna 16B
OBIEKT	Przebudowa budynku Przedszkola Samorządowego w Starym Mieście. Oddział w Ruminiu
ADRES	Rumin 47 62-504 Rumin, gmina Stare Miasto
TREŚĆ	Instalacja elektryczna - Tablica "E"
PROJEKTOWAŁ	inż. Zbigniew Wróblewski Upr. Nr GT 8346/II/07/06 specj. instal. inżynierska w zakresie instalacje elektryczne
DATA <b>05/2021</b>	
SKALA ---	
NR RYS <b>E/3</b>	