


przekrój A-A w skali 1:100

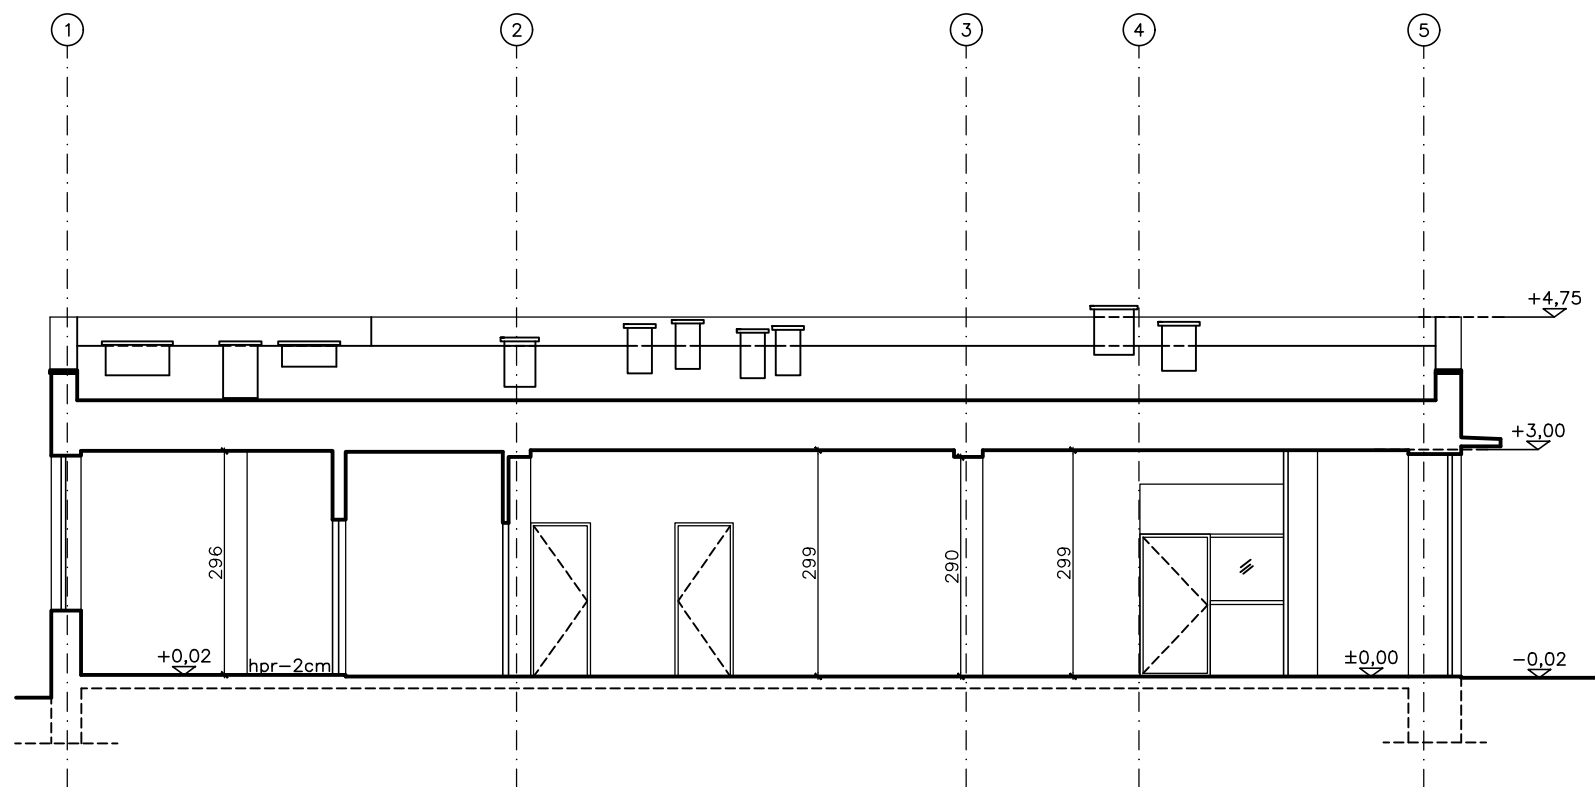

przekrój B-B w skali 1:100

UWAGI:  
1. Wszystkie wymiary podano w "cm"

<div><div><div><div><div><div></div><div><b>RYSONOWNIK4U</b></div><div><small>ARCHITEKTURA OUTSOURCING RYSUNKOWY ROZWIĄZANIA</small></div></div></div><div><div></div><div></div><div></div></div></div></div></div>		
<div><div><div>ADRES:</div><div>ul. Karola Łowińskiego 7e, 31-752 Kraków, II piętro, lok. 237</div></div><div><div>tel. 504 365 640, 12 311 00 45</div><div>mail: pracownia@rysownik4u.pl</div></div></div>		
TEMAT:	INWENTARYZACJA ARCHITEKTONICZNA BUDYNKU PRZYPADNI- ZŁO ŁUBOWIEC 43-605 JAWORZNO UL. KATOWICKA 59	
ADRES	ul. Katowicka 59 43-605 Jaworzno nr działki: 3/192 obręb: 0156	
INWESTOR	Zespół Lecznictwa Otwartego Sp. z o.o. ul. Grunwaldzka 235, 43-600 Jaworzno.	
AUTOR OPRACOWANIA	mgr inż. arch. Artur Ignarski upr. nr 4/PKOKK/2012	
ZESPÓŁ PROJ.	mgr inż. arch. Wojciech Knutelski	
RYSUNEK	PRZEKRÓJ A-A, B-B	SKALA 1:100
BRANŻA	ARCHITEKTURA	NR RYS.
FAZA	INWENTARYZACJA STANU ISTNIEJĄCEGO	1-3
DATA	02.2023	
wszelkie prawa zastrzeżone		