


KONSTRUKCJA ODC. II

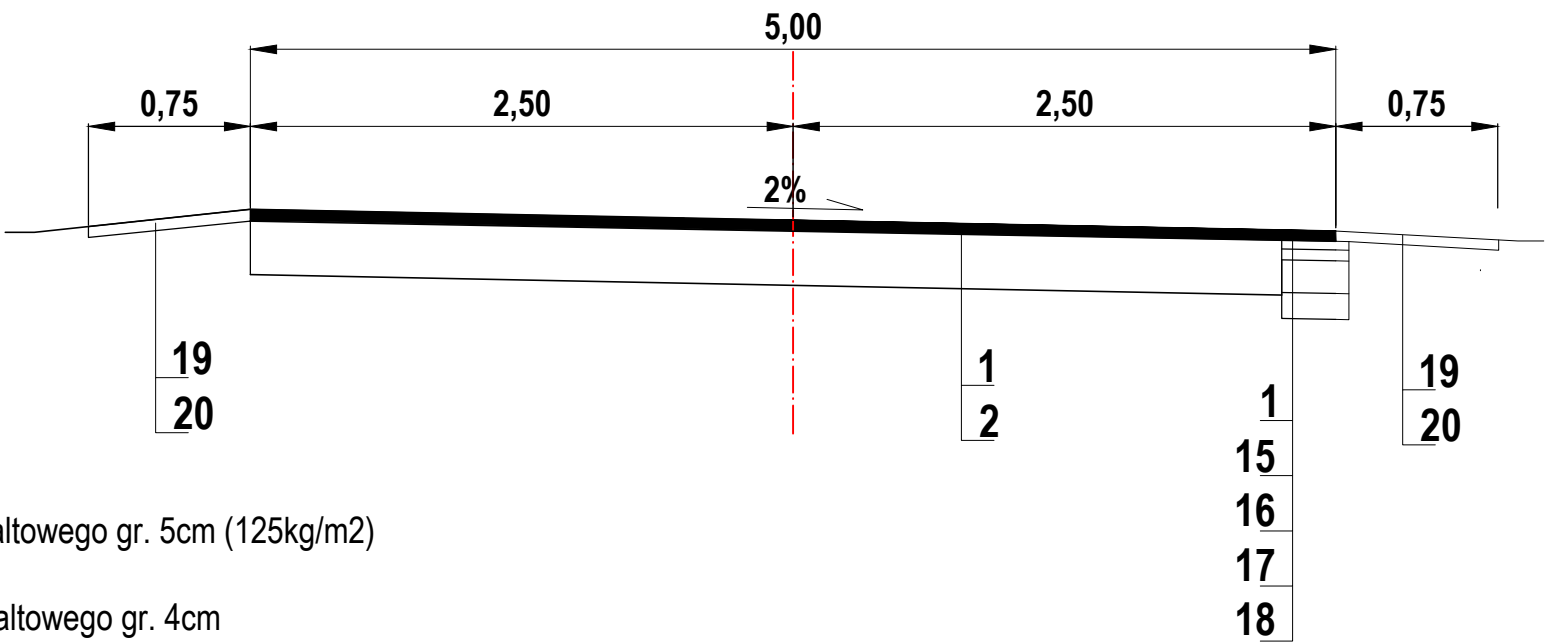

- 1. W-wa ścieralna z betonu asfaltowego gr. 5cm (125kg/m2)
- 2. Istniejąca konstrukcja
- 15. W-wa wiążąca z betonu asfaltowego gr. 4cm
- 16. Podbudowa kamienna 0-31,5mm gr. 5cm
- 17. Podbudowa kamienna 0-63mm gr. 15cm
- 18. Stabilizacja gruntobetonem Rm=5Mp gr. 12cm
- 19. Pobocze kamienne 0-31,5mm
- 20. Istniejące podłoże

JEDNOSTKA PROJEKTOWA		
BIURO PROJEKTOWE MARTYNA MACIEJEWSKA ul. L. Kruszyńskiego 37, 62-700 Turek		
Stadium	PROJEKT WYKONAWCZY	
Temat	Przebudowa drogi wewnętrznej ul. Piaski w Brudzewie poprzez budowę chodnika dz. nr 526/2, 1310/2, 525/5, 521, 520	
Tytuł rysunku	PRZEKRÓJ NORMALNY	
Branża	DROGOWA kod PCV 45233140-2	
Stanowisko	imię i nazwisko	Podpis
Projektant	Hieronim Maciejewski	
Nr. uprawnień	WKP/0240/ZOOD/06	
Data opracowania	Skala	Nr. rysunku
09.2018	1:30	5