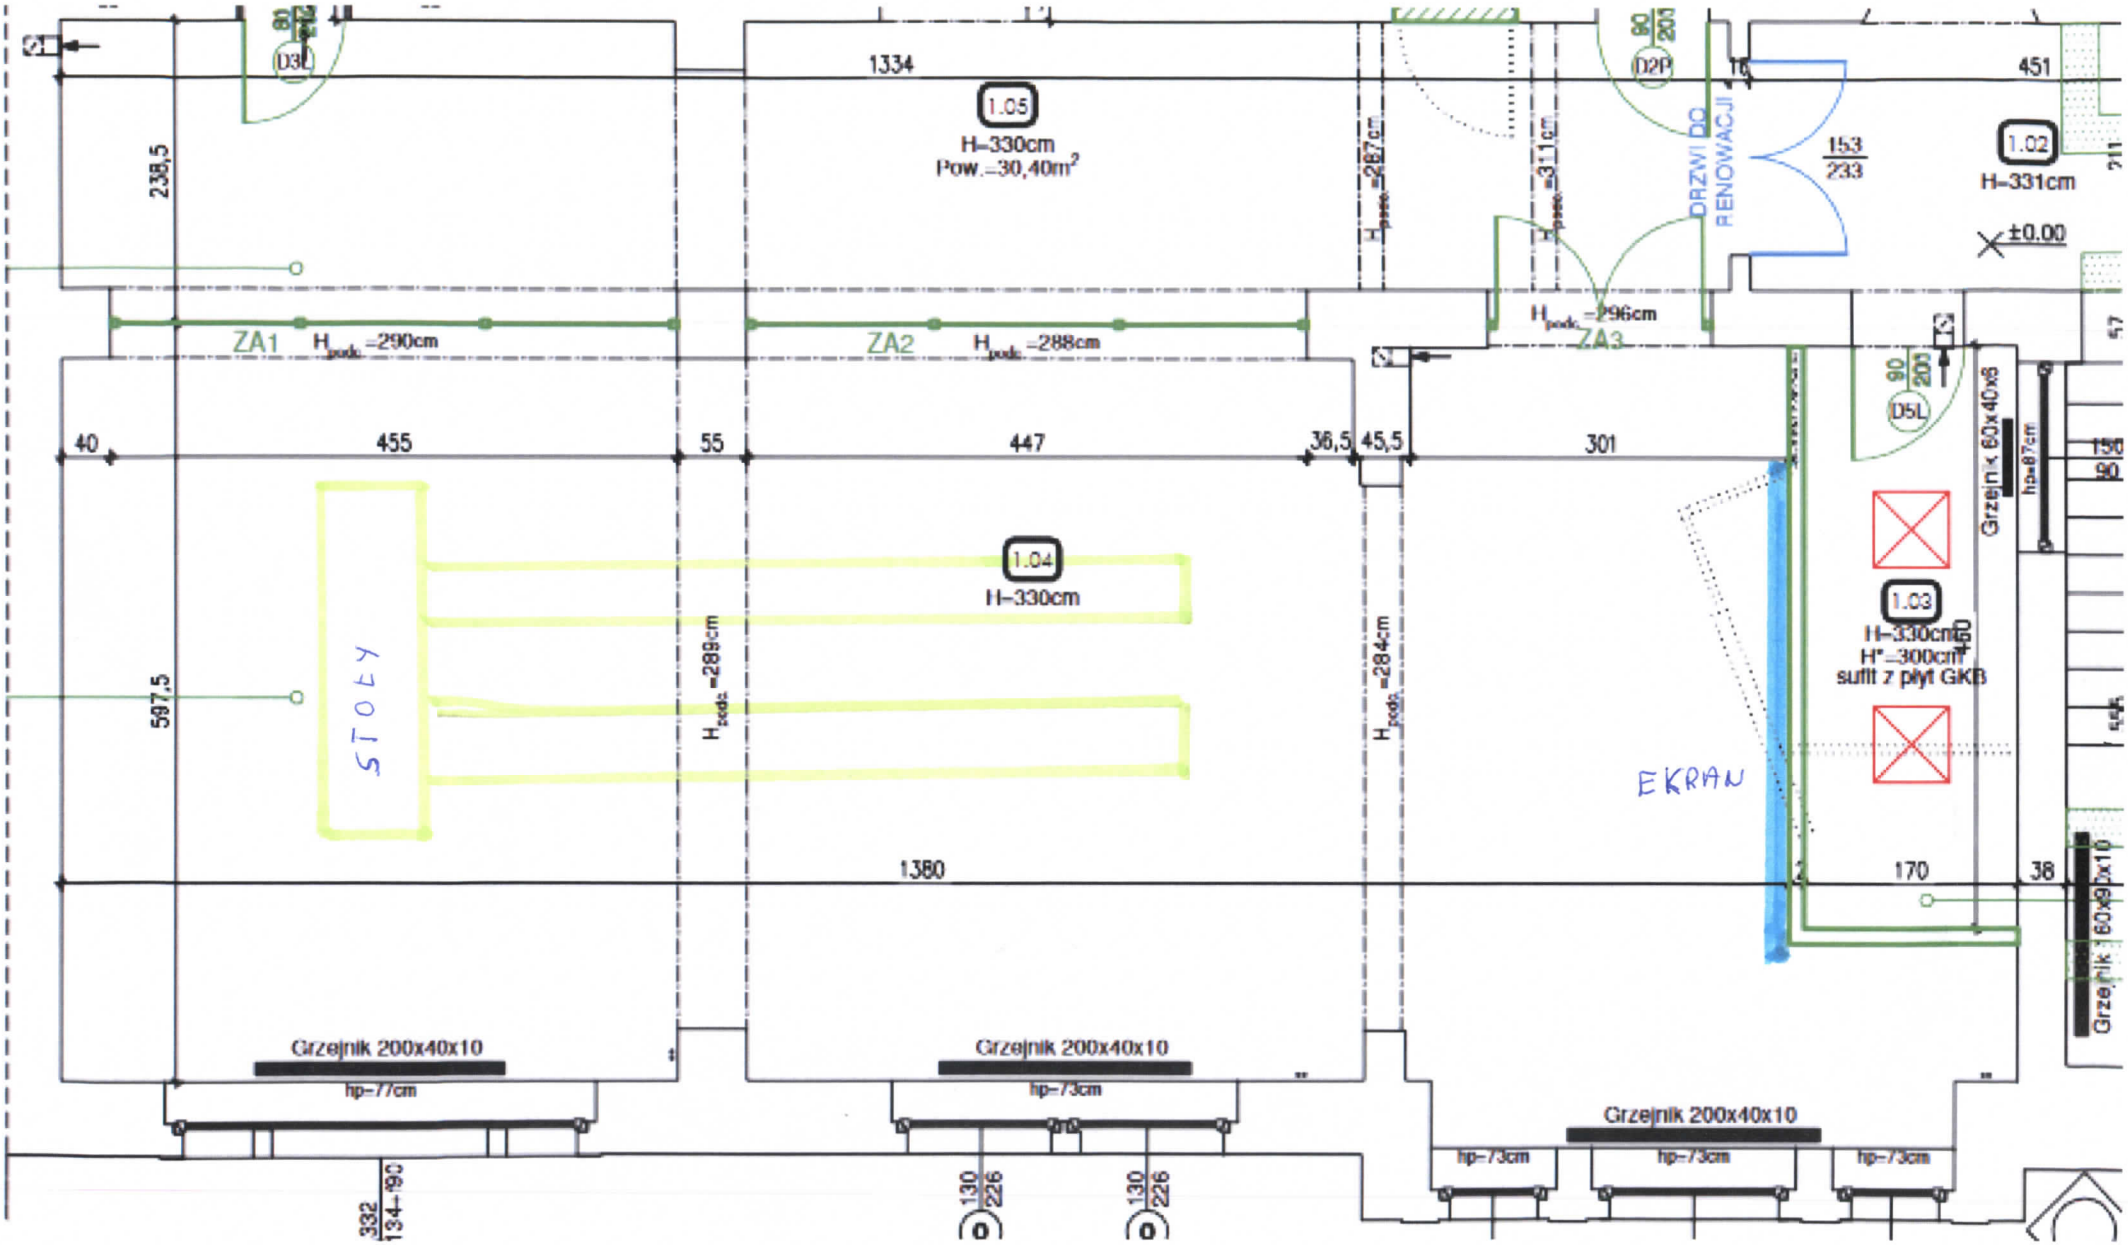
1334
451
1.05
H=330cm
Pow.=30,40m²
1.02
H=331cm
±0.00
DRZWI DO RENOWACJI
153
233
238,5
ZA1
H podł.=290cm
ZA2
H podł.=288cm
H podł.=296cm
ZA3
40
455
55
447
36,5
45,5
301
1.04
H=330cm
1.03
H=330cm
H*=300cm
sufit z płyt GKB
STOŁY
597,5
H podł.=289cm
H podł.=284cm
EKRAN
1380
170
38
Grzejnik 60x40x8
hp=87cm
Grzejnik 200x40x10
hp=77cm
Grzejnik 200x40x10
hp=73cm
Grzejnik 200x40x10
hp=73cm
hp=73cm
hp=73cm
Grzejnik 160x90x10
332
134-190
130
226
130
226