


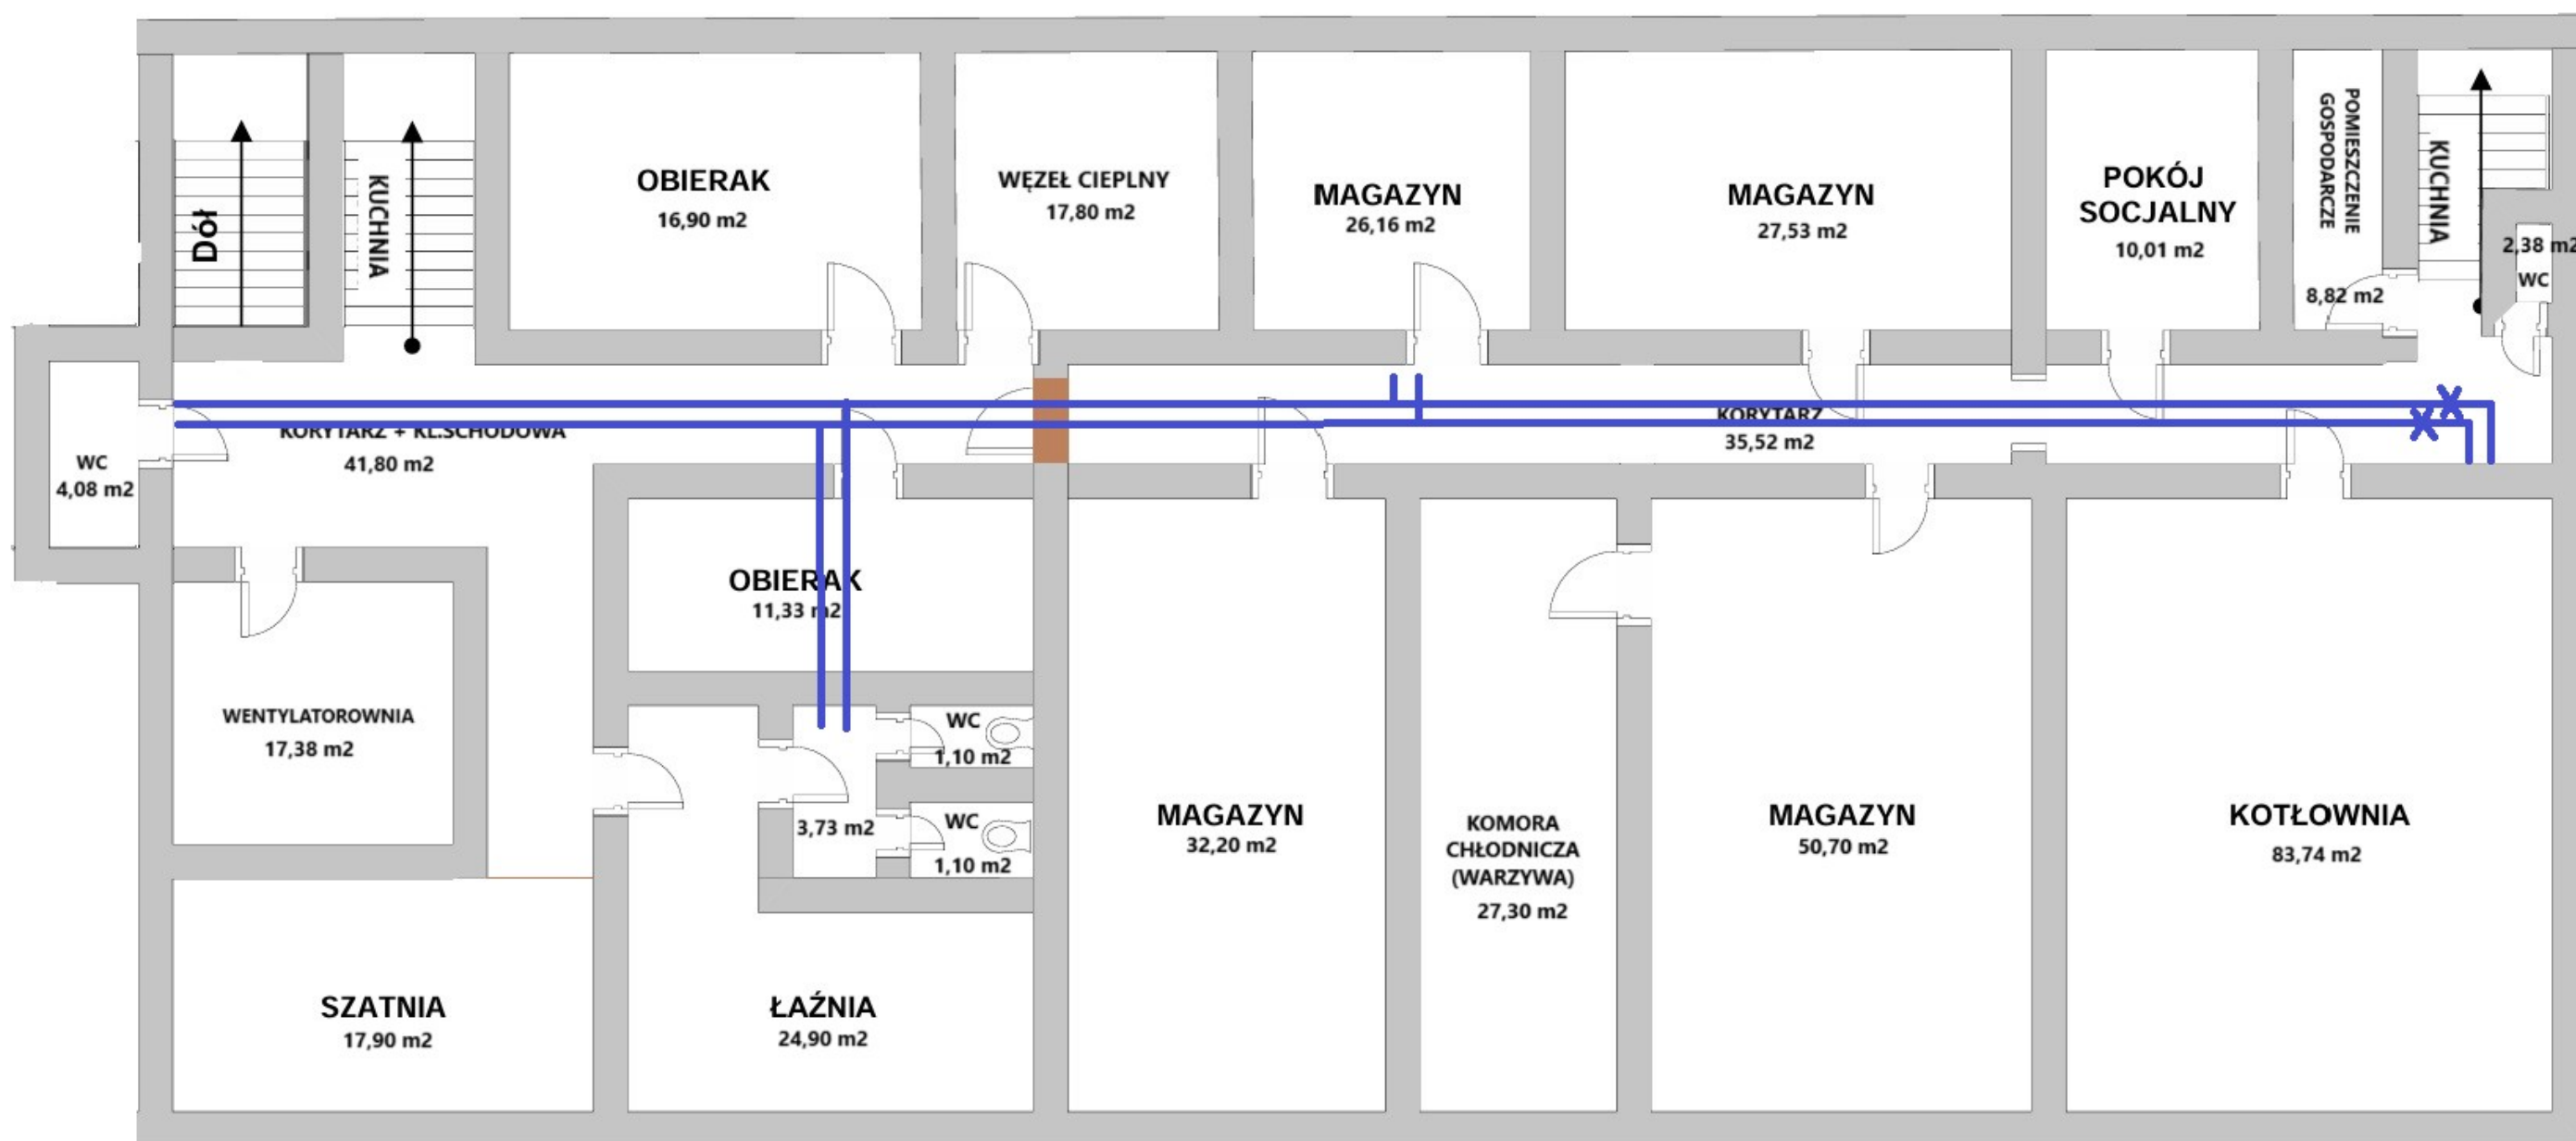

ZAŁĄCZNIK NR 6

BLOK ŻYWIENIOWY – KONDYGNACJA „-1”
INSTALACJE / SPRZĘT

SPORZĄDZIŁ: