



SZCZEGÓŁ  
POŁĄCZENIE Z ISTNIEJĄCĄ NAWIERZCHNIĄ

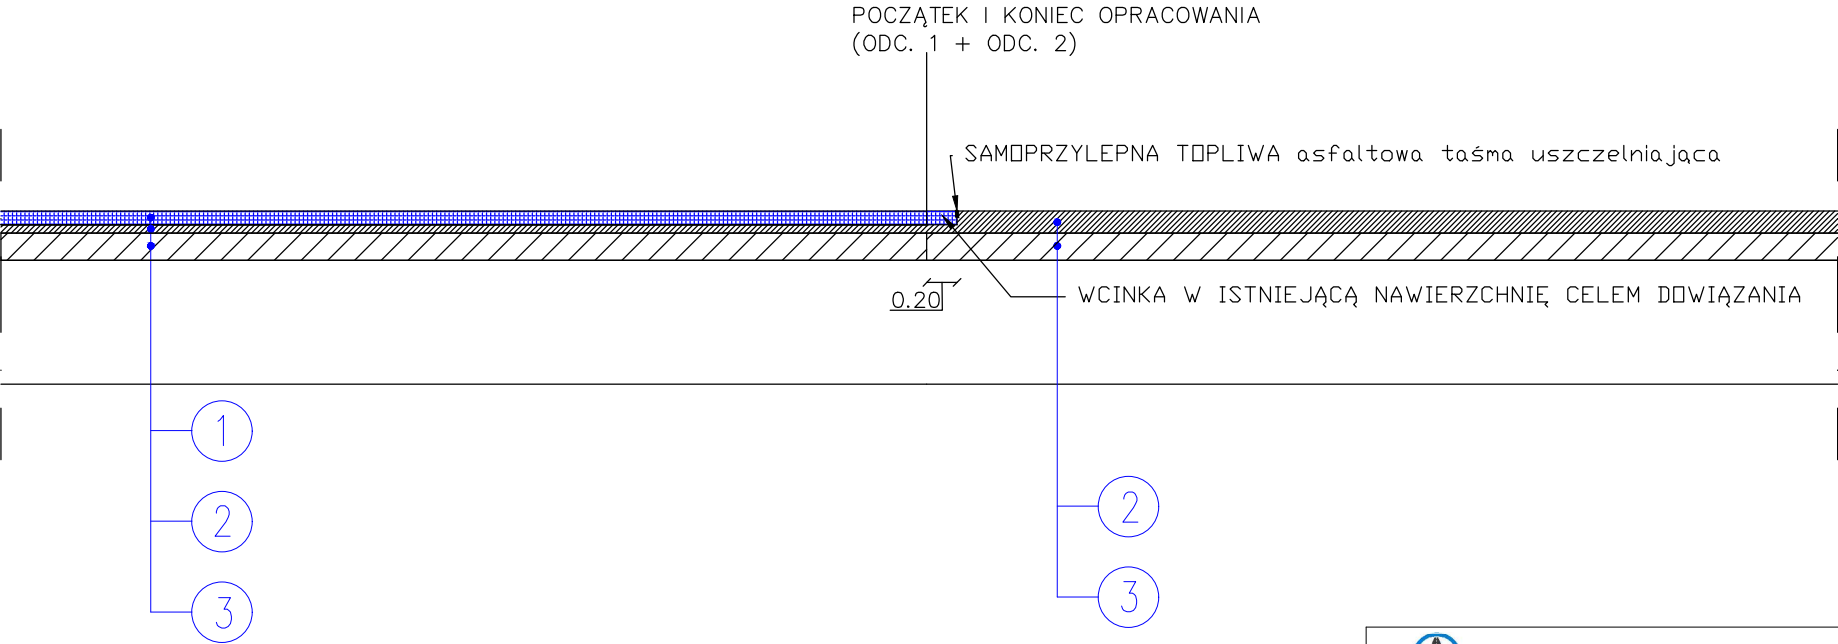

- LEGENDA:
- 1. 5 cm - AC11S
  - 2. Istniejąca masa bitumiczna
  - 3. Istniejąca DP z kamienia

<div><div>USŁUGI INŻYNIERSKIE MARCIN MARCHLEWSKI 66-200 ŚWIEBODZIN, UL. PARTYZANCKA 9B NIP 927-182-81-06 E-MAIL: UI.MARCHLEWSKI@GMAIL.COM TEL. 508 355 848</div></div>			
TEMAT: <i>Przebudowa dróg powiatowych nr 1228F ul. Sikorskiego oraz ul. Sobieskiego w m. Świebodzin</i>			
INWESTOR: POWIAT ŚWIEBODZIŃSKI UL. KOLEJOWA 2, 66-200 ŚWIEBODZIN			
NAZWA RYSUNKU: <b>PRZEKROJE NORMALNE</b>			
OPRACOWAŁ <small>MGR INŻ. MARCIN MARCHLEWSKI</small> BRANŻA DROGOWA	UPRAWNIENIA	DATA LUTY 2024R.	PODPIS
PROJEKTANT	UPRAWNIENIA	DATA	PODPIS
FAZA PROJEKTU PROJEKT BUDOWLANY	SKALA 1:500		RYS. NR. 3
UMOWA:			