



jezdnia/ zjazd / trawnik

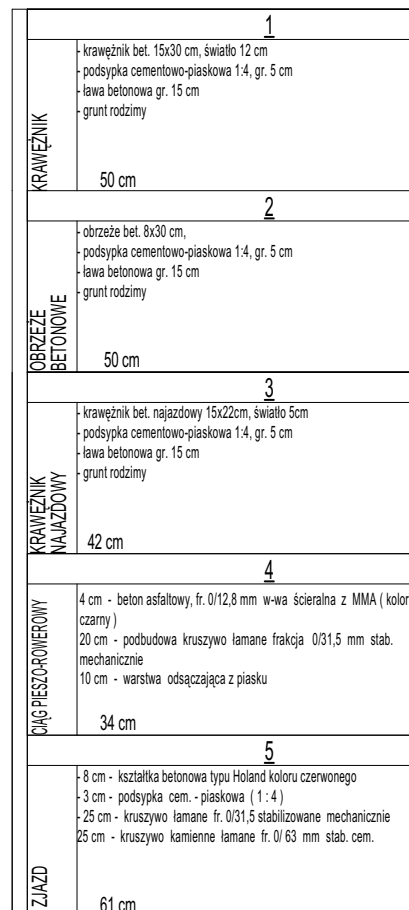


jezdnia/ ciąg pieszo-rowerowy/ trawnik



SZCZEGÓŁ 1:20
KRAWEŻNIK NAJAZDOWY

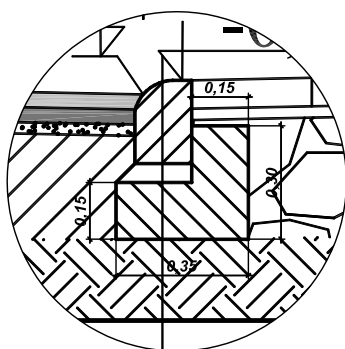

SZCZEGÓŁ 1:20
KRAWEŻNIK ZWYKŁY

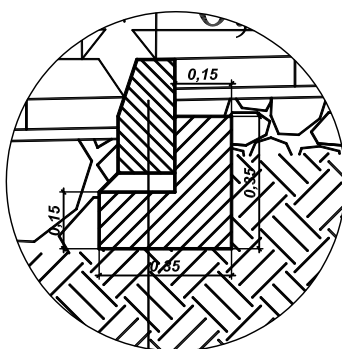

<div style="border: 1px solid black; padding: 5px; display: inline-block;"> BOB </div>		BIURO ORGANIZACJI BUDOWNICTWA 41 - 710 Ruda Śląska, ul. Obr. Westerplatte 9A/5	
Inwestor:		Miejski Zarząd Ulic i Mostów w Katowicach, 40-381 Katowice ul. J. Kantorówny 2a	
Temat:		BUDOWA DROGI ROWEROWEJ METEOROLOGÓW - FRANCUSKA NA ODCINKU OD UL. BAZALTOWEJ DO UL. FRANCUSKIEJ W KATOWICACH.	
Adres/ Nr dz.:		ul. Ceglana, ul. Meteorologów, KATOWICE, NR DZ. w części opisowej	
Tytuł rysunku:		PRZEKROJE KONSTRUKCYJNE	Opr. branżowe - część: drogowa
Rodzaj opracowania:		PROJEKT BUDOWLANY	Skala: 1:50
Autor opracowania:		inż. Piotr Smuda upr. 73/99 mgr inż. arch. Wojciech Roczniok	
Nr rysunku:		PRAWA AUTORSKIE ZASTRZEŻONE	
Data:			