


Prezydent Miasta Bydgoszczy  
ul. Jezuicka 1  
85-102 Bydgoszcz  
tel. 52 5858367

Nr sprawy: WMG-I.6621.1466.2019

Województwo: kujawsko-pomorskie  
Powiat: M. BYDGOSZCZ  
Gmina: M. Bydgoszcz  
Jednostka ew.: 046101\_1 - Miasto Bydgoszcz  
Obręb: 0064 - 0064  
Arkusz mapy: -  
Numer działki: 1

## WYRYS Z MAPY EWIDENCYJNEJ

Skala 1:2000

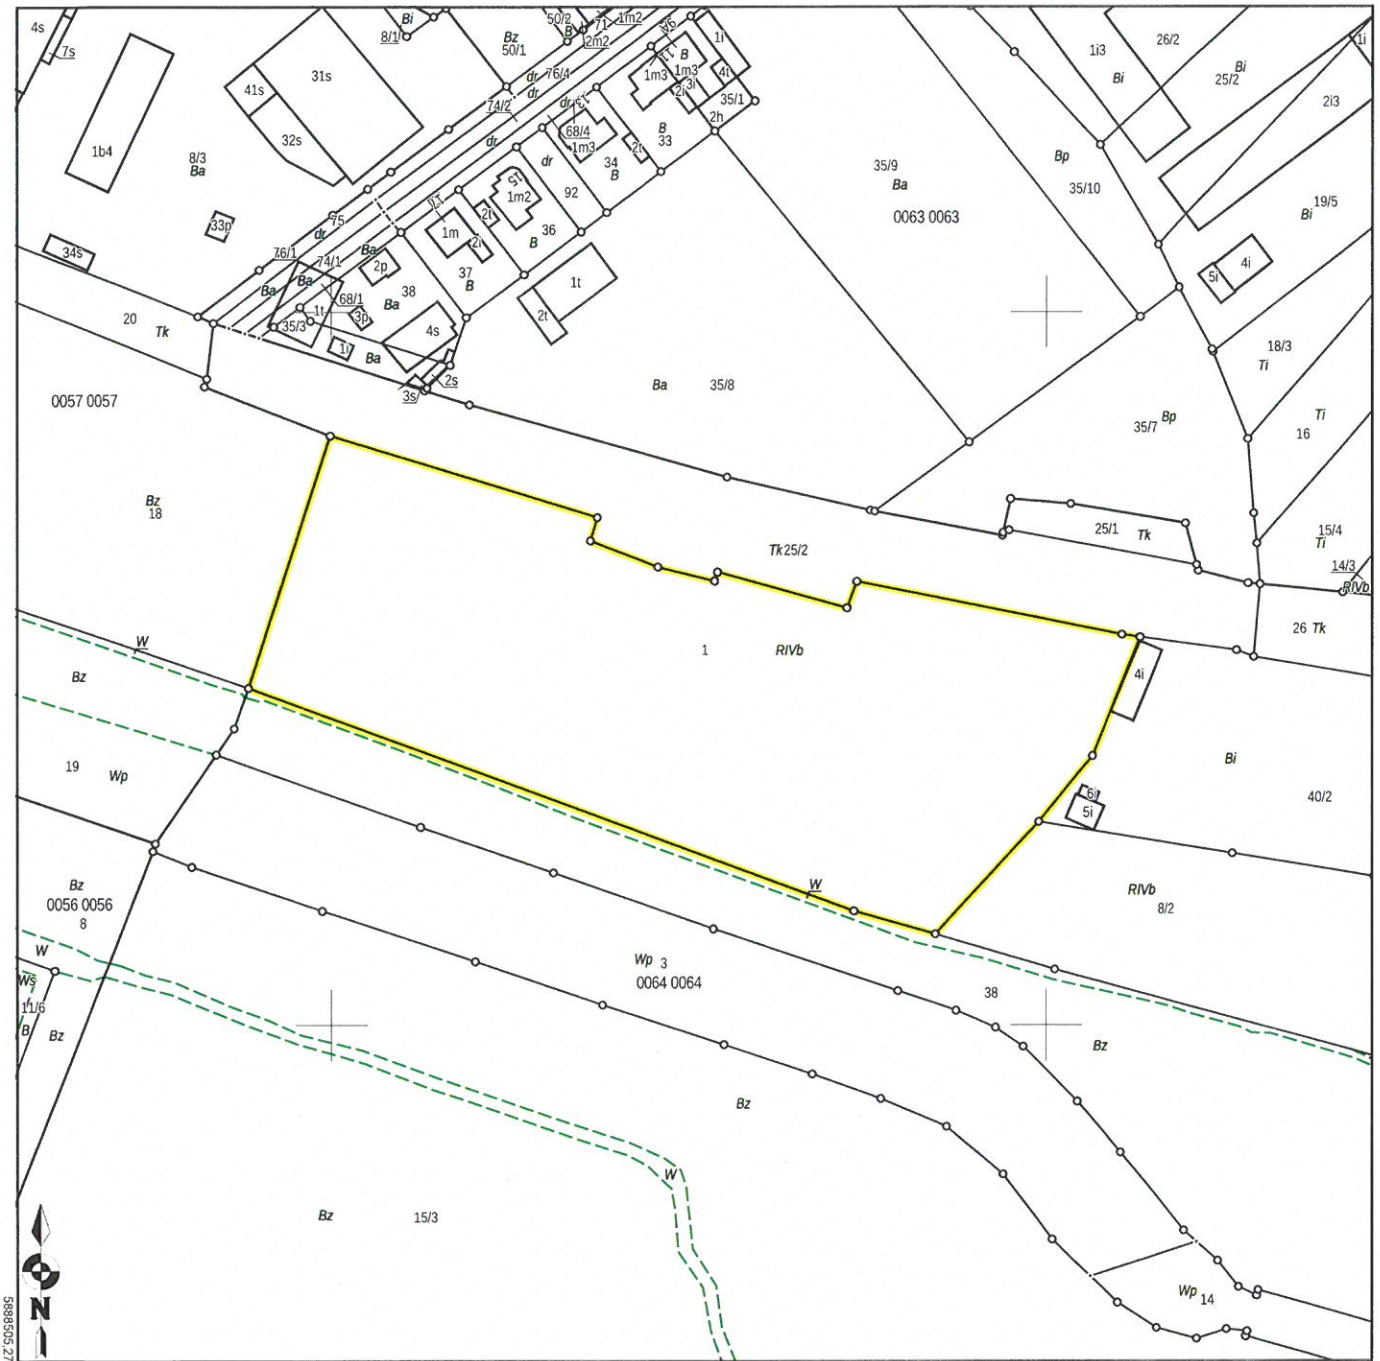

Sporządził(a): Joanna Suszek-Zabrocka, według stanu na dzień: 2019-03-14

Adnotacje:



(Imię i nazwisko oraz stanowisko służbowe osoby reprezentującej organ)

Joanna Suszek-Zabrocka  
Inspektor w Wydziale  
Miejscowości  
(Data i podpis)

Prezydent Miasta Bydgoszczy

ul. Jezuicka 1

85-102 Bydgoszcz

tel. 52 5858367

Województwo: kujawsko-pomorskie

Powiat: M. BYDGOSZCZ

Gmina: M. Bydgoszcz

Jednostka ewidencyjna: 046101\_1, Miasto Bydgoszcz

Obręb: 0064, 0064

Nr kancelaryjny: WMG-I.6621.1466.2019

## WYPIS Z REJESTRU GRUNTÓW

Nr jednostki rejestrowej: G.1

własność, udział: 1/1

GMINA BYDGOSZCZ

Arkusze mapy	Numer działki	Bliższe określenie położenia	Opisy użytków	Ozn. użyt. i kont. klas.	Powierzchnia		Nr KW lub oznaczenie innych dok.	
					użytków w ha	działki w ha		
	1	BYDGOSZCZ	Grunty orne	RIVb	1,7986	1,7986	BY1B/00078649/5	
Id. dz.: 046101_1.0064.1 Wartość: -, Rejon statystyczny: 090670					Razem:	1,7986	1,7986	

Sporządził(a): Joanna Suszek-Zabrocka, według stanu na dzień: 2019-03-14

Nr zlecenia: WMG-I.1479-1/2019



z up. PREZYDENTAMIASTA

*Joanna Suszek-Zabrocka*  
Joanna Suszek-Zabrocka  
Inspektor w Wydziale  
Mienia i Genda

2019-03-14, .....

(Imię i Nazwisko oraz stanowisko służbowe osoby reprezentującej organ)  
Data i podpis